

LEGENDA:

- HRANICA STAVEBNÉHO POZEMKU
- HRANICE FUNKČNÉHO ÚZEMIA

- F 201 OZN. FUNKČNÉHO ÚZEMIA PODĽA ÚPN
- 701 OZN. FUNKČNÉHO ÚZEMIA PODĽA ÚPN
- 1130 OZN. FUNKČNÉHO ÚZEMIA PODĽA ÚPN


- SO.01 - POLYFUNKČNÝ DOM BETLIARSKA
- PARKOVISKO
- CESTNÁ KOMUNIKÁCIA
- PLOCHY ZELENÉ
- SPEVNENÉ PLOCHY - CHODNÍKY

VYHODNOTENIE REGULATÍVOV INTENZITY VYUŽITIA ROZVOJOVÉHO ÚZEMIA PLOCHY F 201

IPP = celková podlažná plocha / plocha riešeného územia = 3 062,4 m² / 2 164,94 m² = **1,4**

IzP = zastavaná plocha / plocha riešeného územia = 524,302 m² / 2 164,94 m² = **0,24**

KZ = plocha zelene / plocha riešeného územia = 968,7 m² / 2 164,94 m² = **0,45**

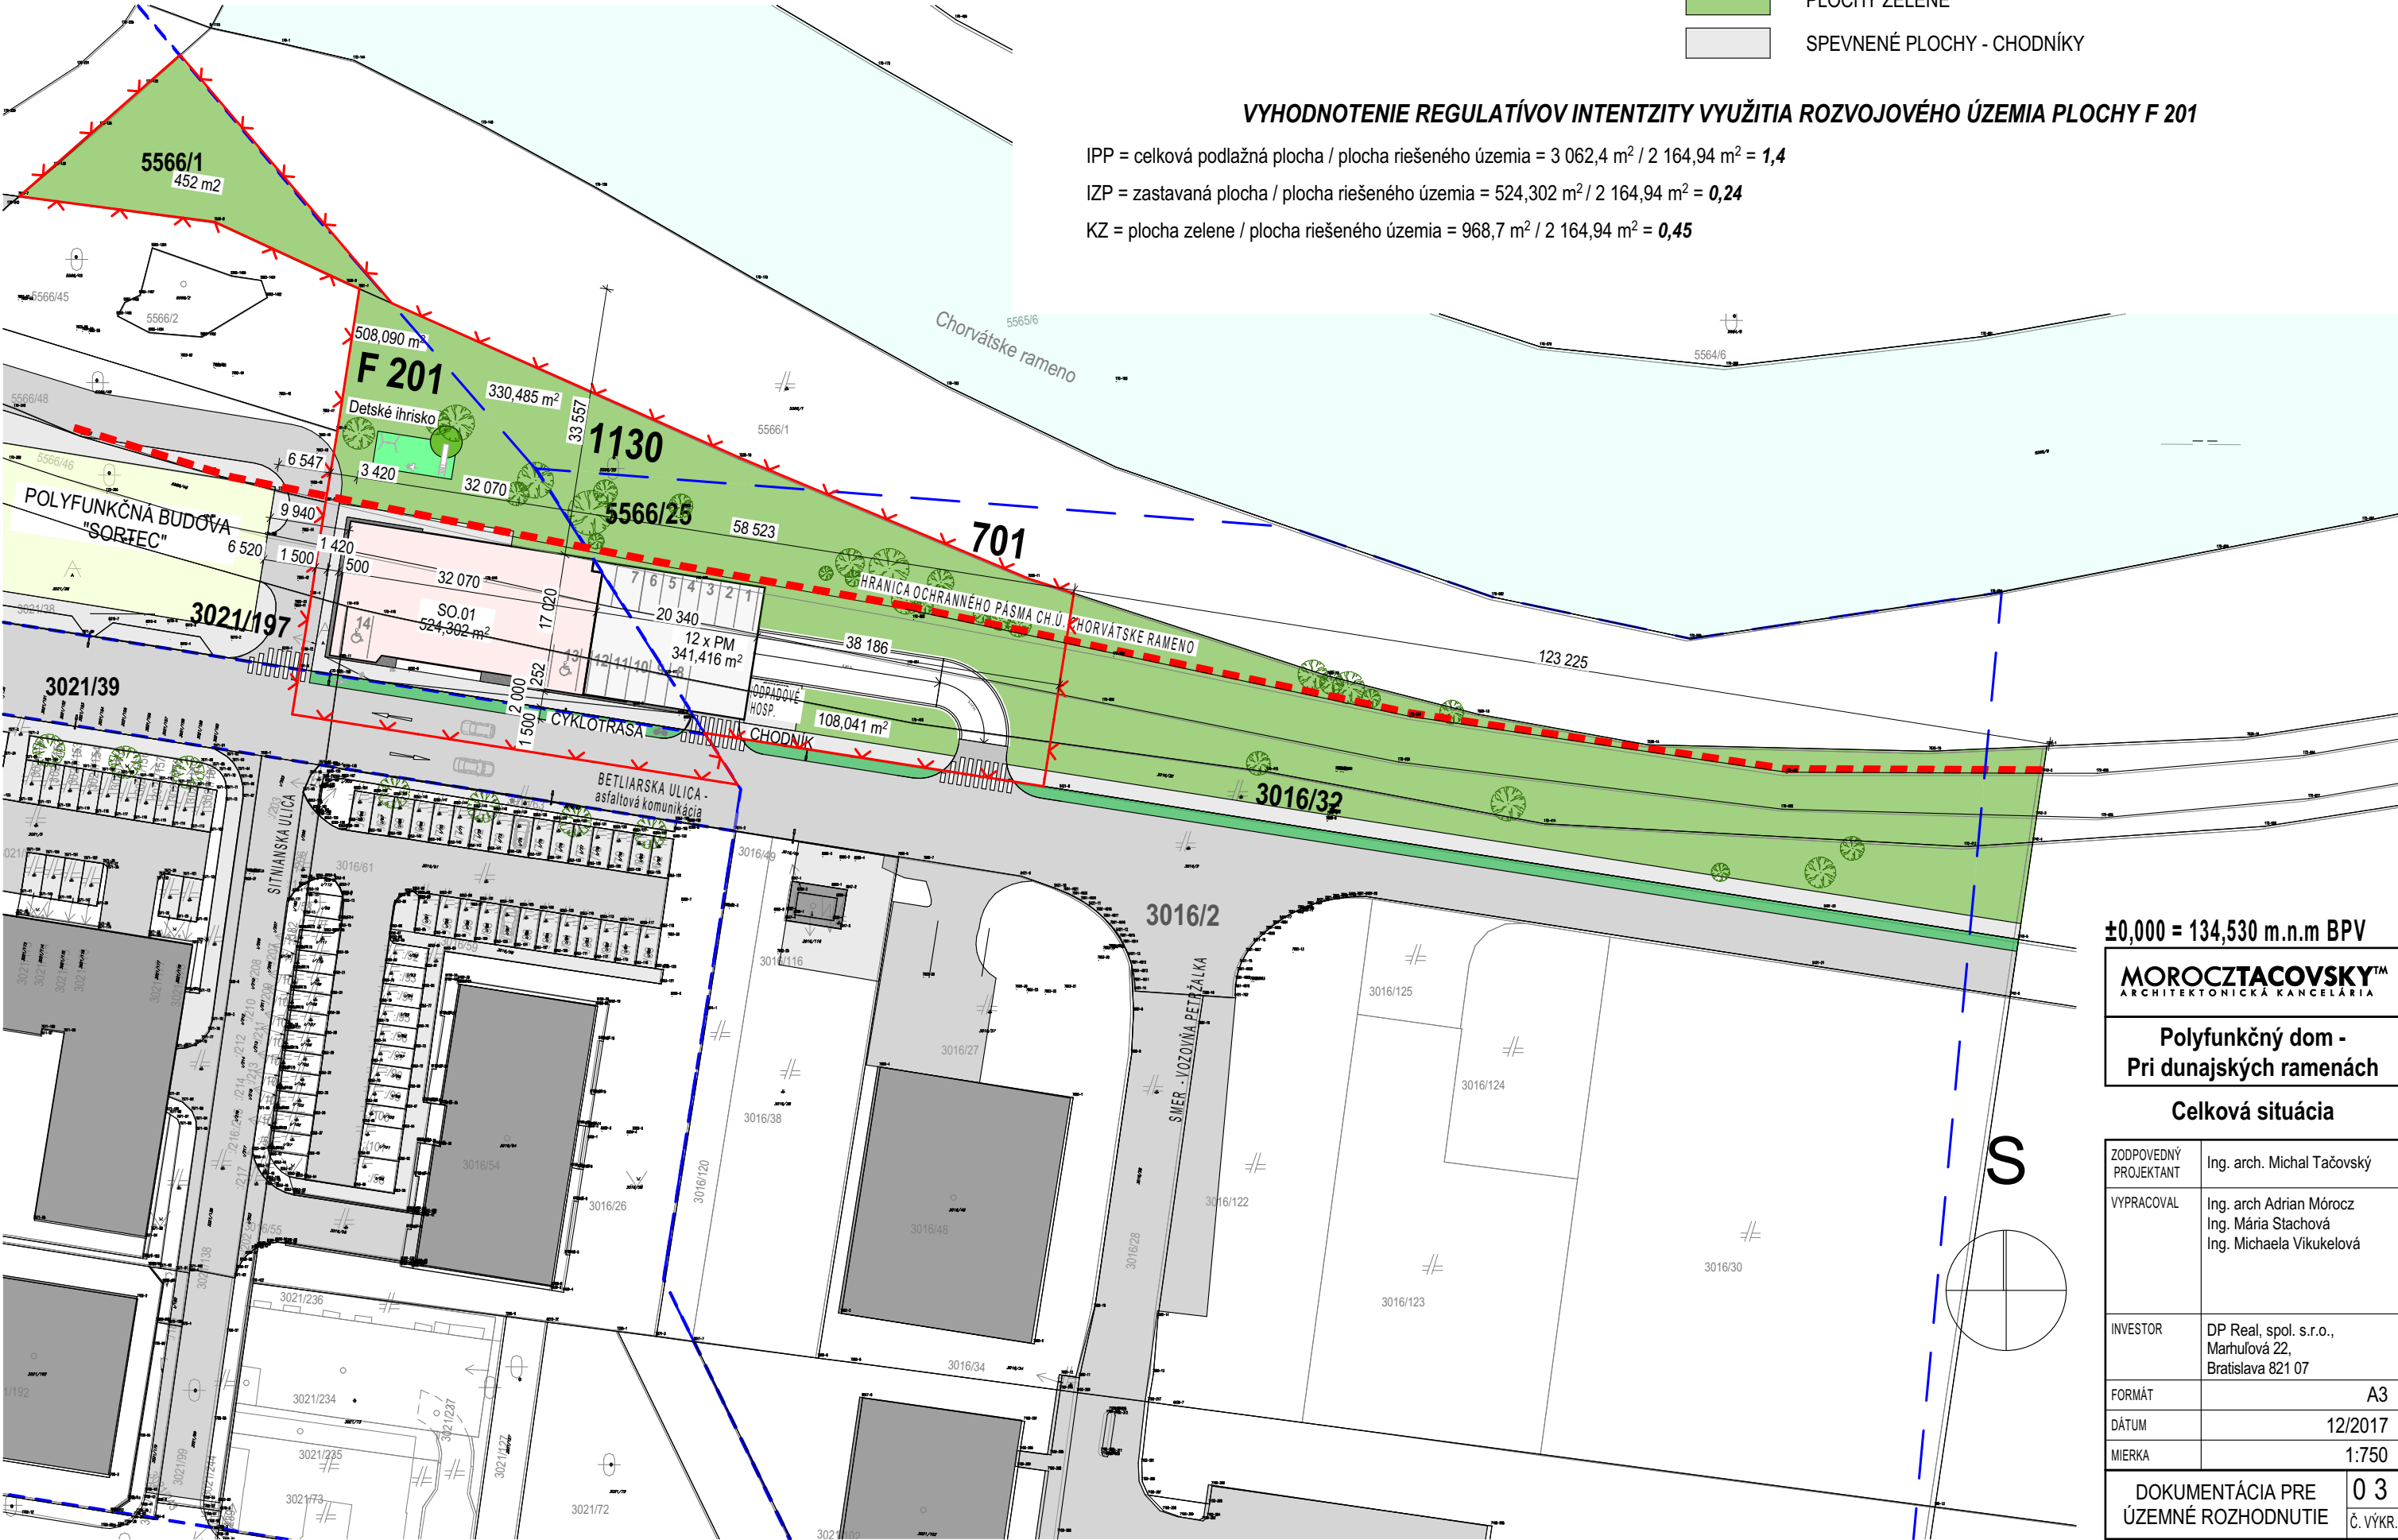

±0,000 = 134,530 m.n.m BPV

MOROCZTACOVSKÝ™
ARCHITEKTONICKÁ KANCELÁRIA

Polyfunkčný dom -
Pri dunajských ramenách

Celková situácia

ZODPOVEDNÝ PROJEKTANT	Ing. arch. Michal Tačovský
YPRACOVAL	Ing. arch. Adrian Mórocz Ing. Mária Stachová Ing. Michaela Víkukelová
INVESTOR	DP Real, spol. s r.o., Marhuľová 22, Bratislava 821 07
FORMÁT	A3
DÁTUM	12/2017
MIERKA	1:750
DOKUMENTÁCIA PRE ÚZEMNÉ ROZHODNUTIE	0 3 Č. VÝKR.