

LEGENDA:

- 

HRANICA STAVEBNÉHO POZEMKU
- 

HRANICE FUNKČNÉHO ÚZEMIA (BLOKU)
- 

F 201

OZN. FUNKČNÉHO ÚZEMIA PODĽA ÚPN
- 

701

OZN. FUNKČNÉHO ÚZEMIA PODĽA ÚPN
- 

1130

OZN. FUNKČNÉHO ÚZEMIA PODĽA ÚPN
- 

HRANICE FUNKČNÉHO ÚZEMIA "A" - F201
- 

HRANICE FUNKČNÉHO ÚZEMIA "B" - F201
- 

HRANICE FUNKČNÉHO ÚZEMIA "C" - F201
- 

HRANICE FUNKČNÉHO ÚZEMIA "D" - F201
- 

SO.01 - POLYFUNKČNÝ DOM BETLIARSKA
- 

PARKOVISKO
- 

CESTNÁ KOMUNIKÁCIA
- 

PLOCHY ZELENE
- 

SPEVNENÉ PLOCHY - CHODNÍKY
- 

HRANICE FUNKČNÉHO ÚZEMIA "E" - F201
- 



HRANICE FUNKČNÉHO ÚZEMIA "S" - F201
- 

HRANICE FUNKČNÉHO ÚZEMIA "W" - 701
- 

HRANICE FUNKČNÉHO ÚZEMIA "X" - 701
- 

HRANICE FUNKČNÉHO ÚZEMIA "Y" - 701
- 

HRANICE FUNKČNÉHO ÚZEMIA "Z" - 701

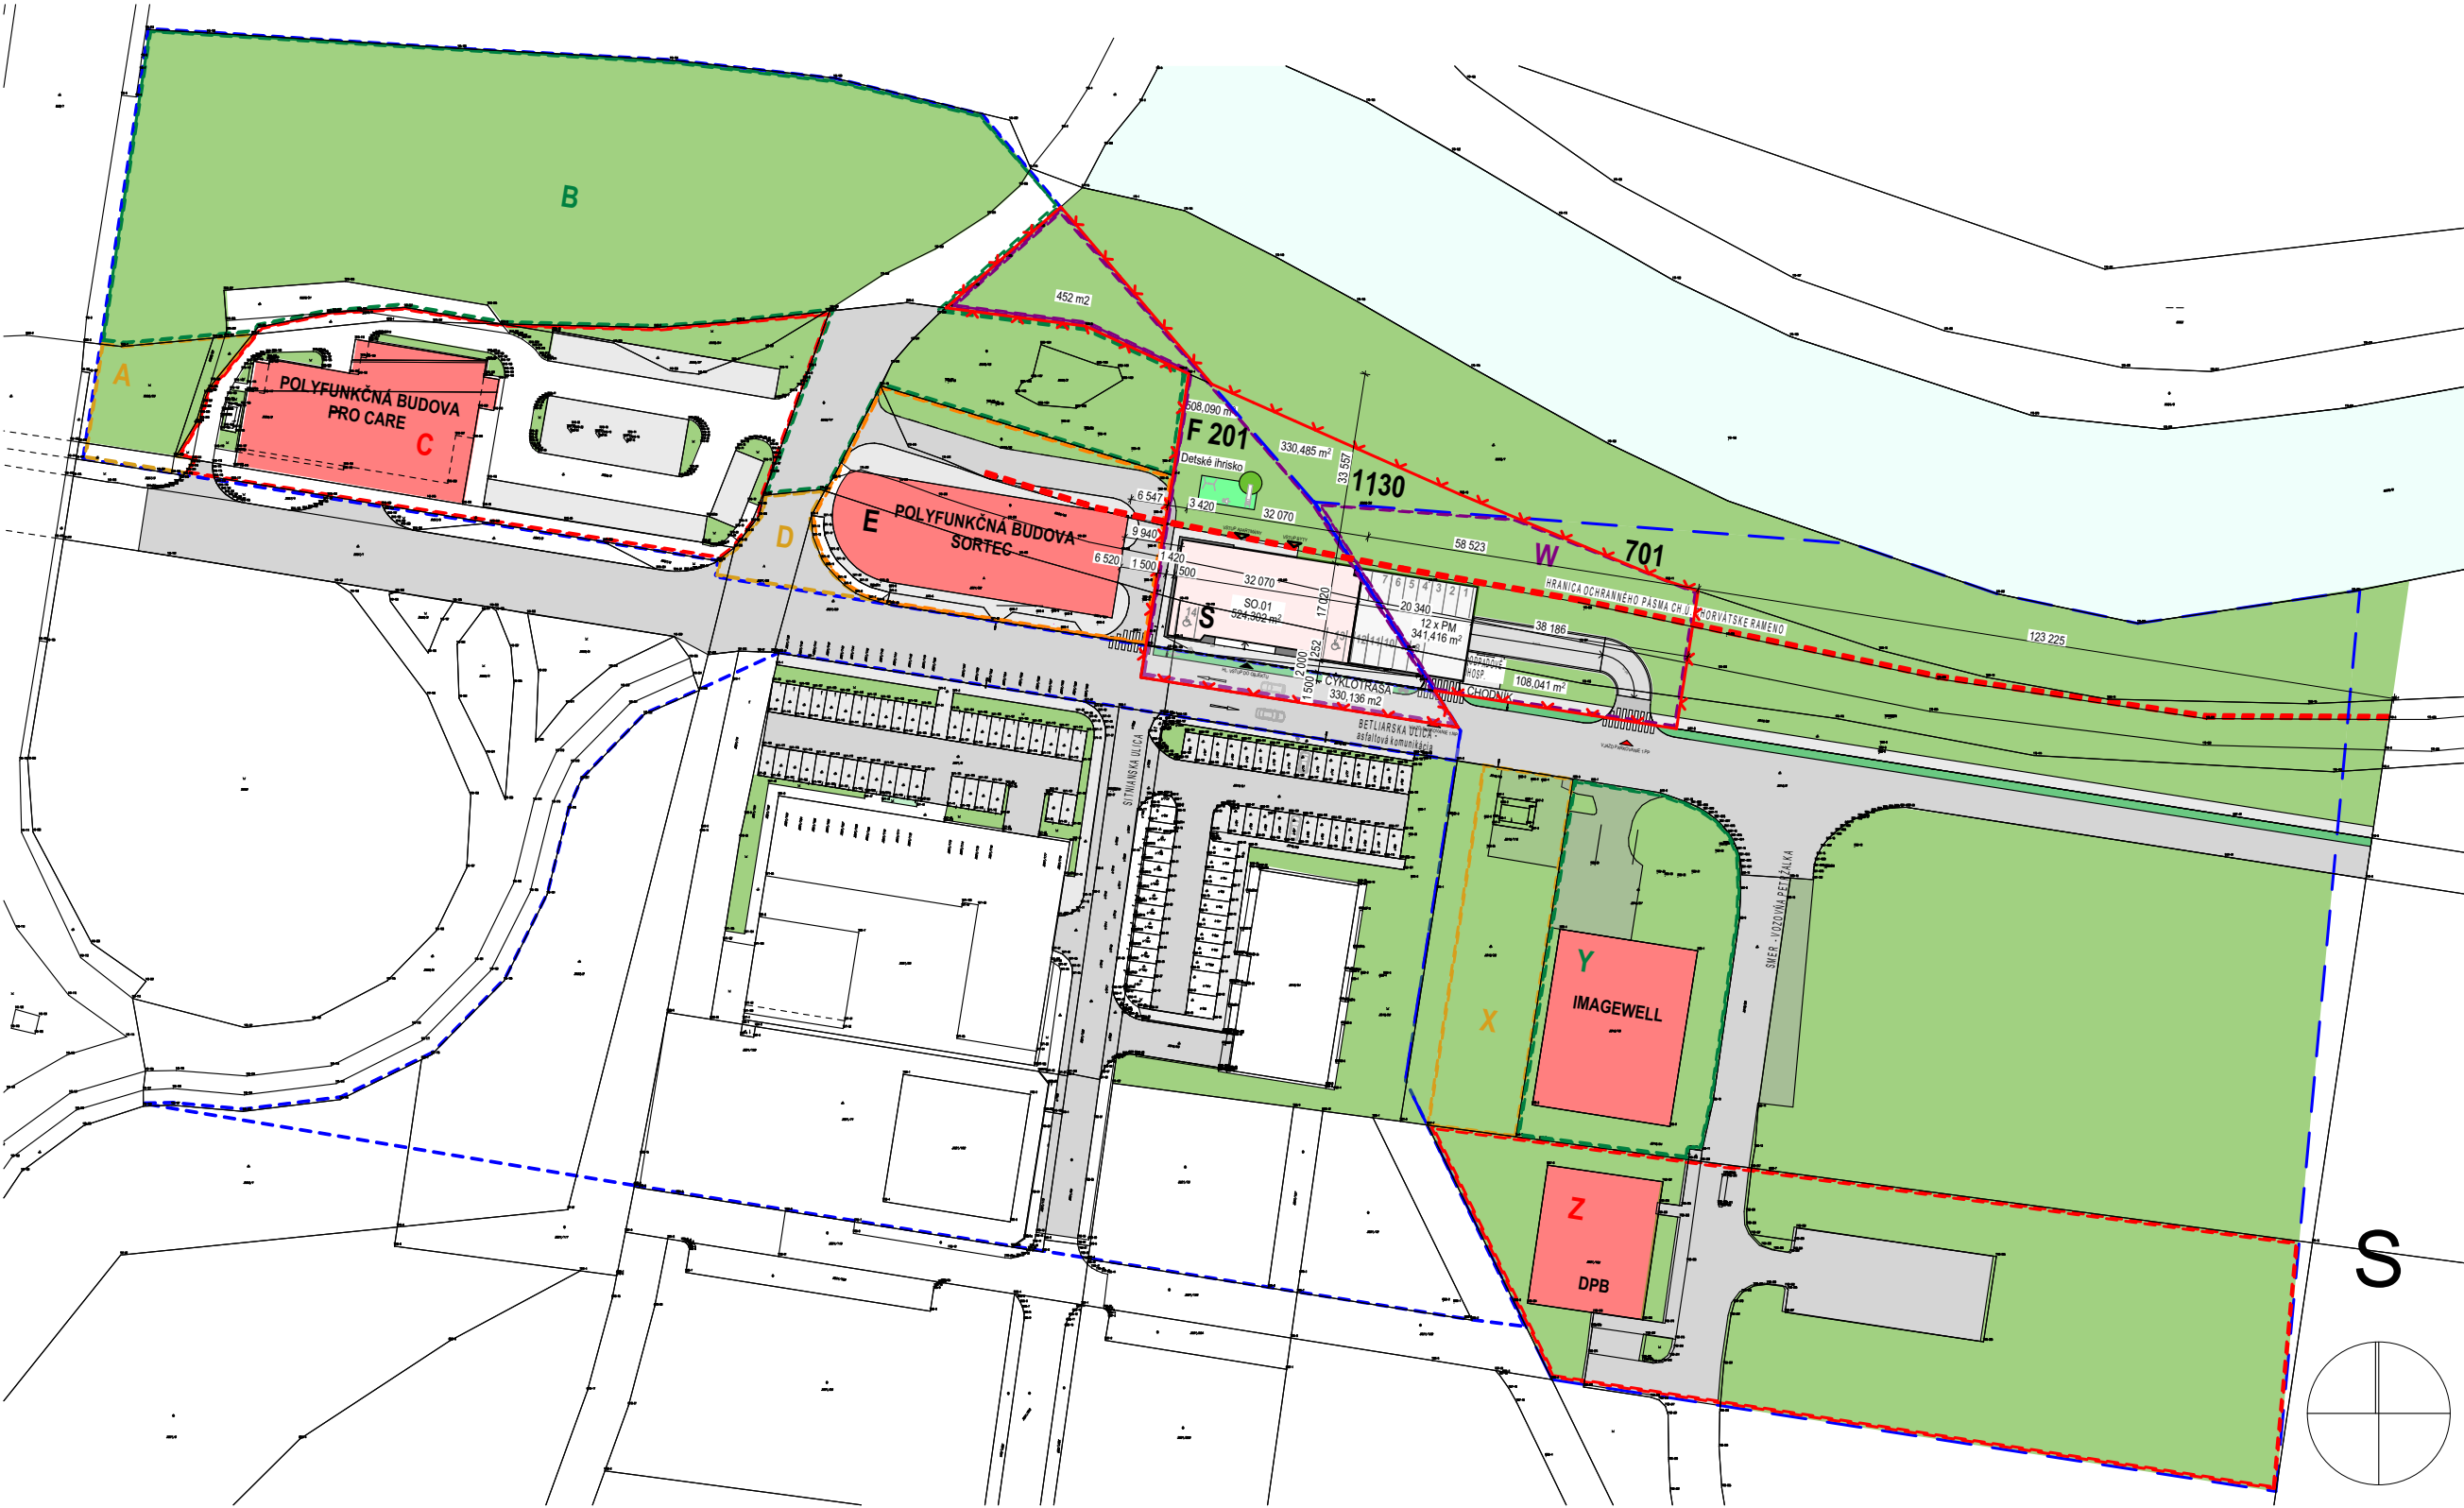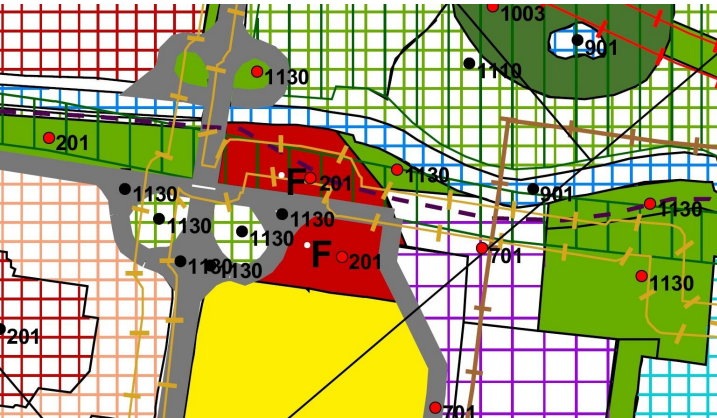

±0,000 = 134,530 m.n.m BPV

MOROCZTACOVSKÝ™
ARCHITEKTONICKÁ KANCELÁRIA

Polyfunkčný dom -
Pri dunajských ramenách

Koordin. investičných zámerov

ZODPOVEDNÝ PROJEKTANT	Ing. arch. Michal Tačovský
VYPRACOVAL	Ing. arch. Adrian Mórocz Ing. Mária Stachová Ing. Michaela Víkukelová
INVESTOR	DP Real, spol. s.r.o., Marhuľová 22, Bratislava 821 07
FORMÁT	A3
DÁTUM	12/2017
MIERKA	1:1250

DOKUMENTÁCIA PRE
ÚZEMNÉ ROZHODNUTIE

0 5
Č. VÝKR.