



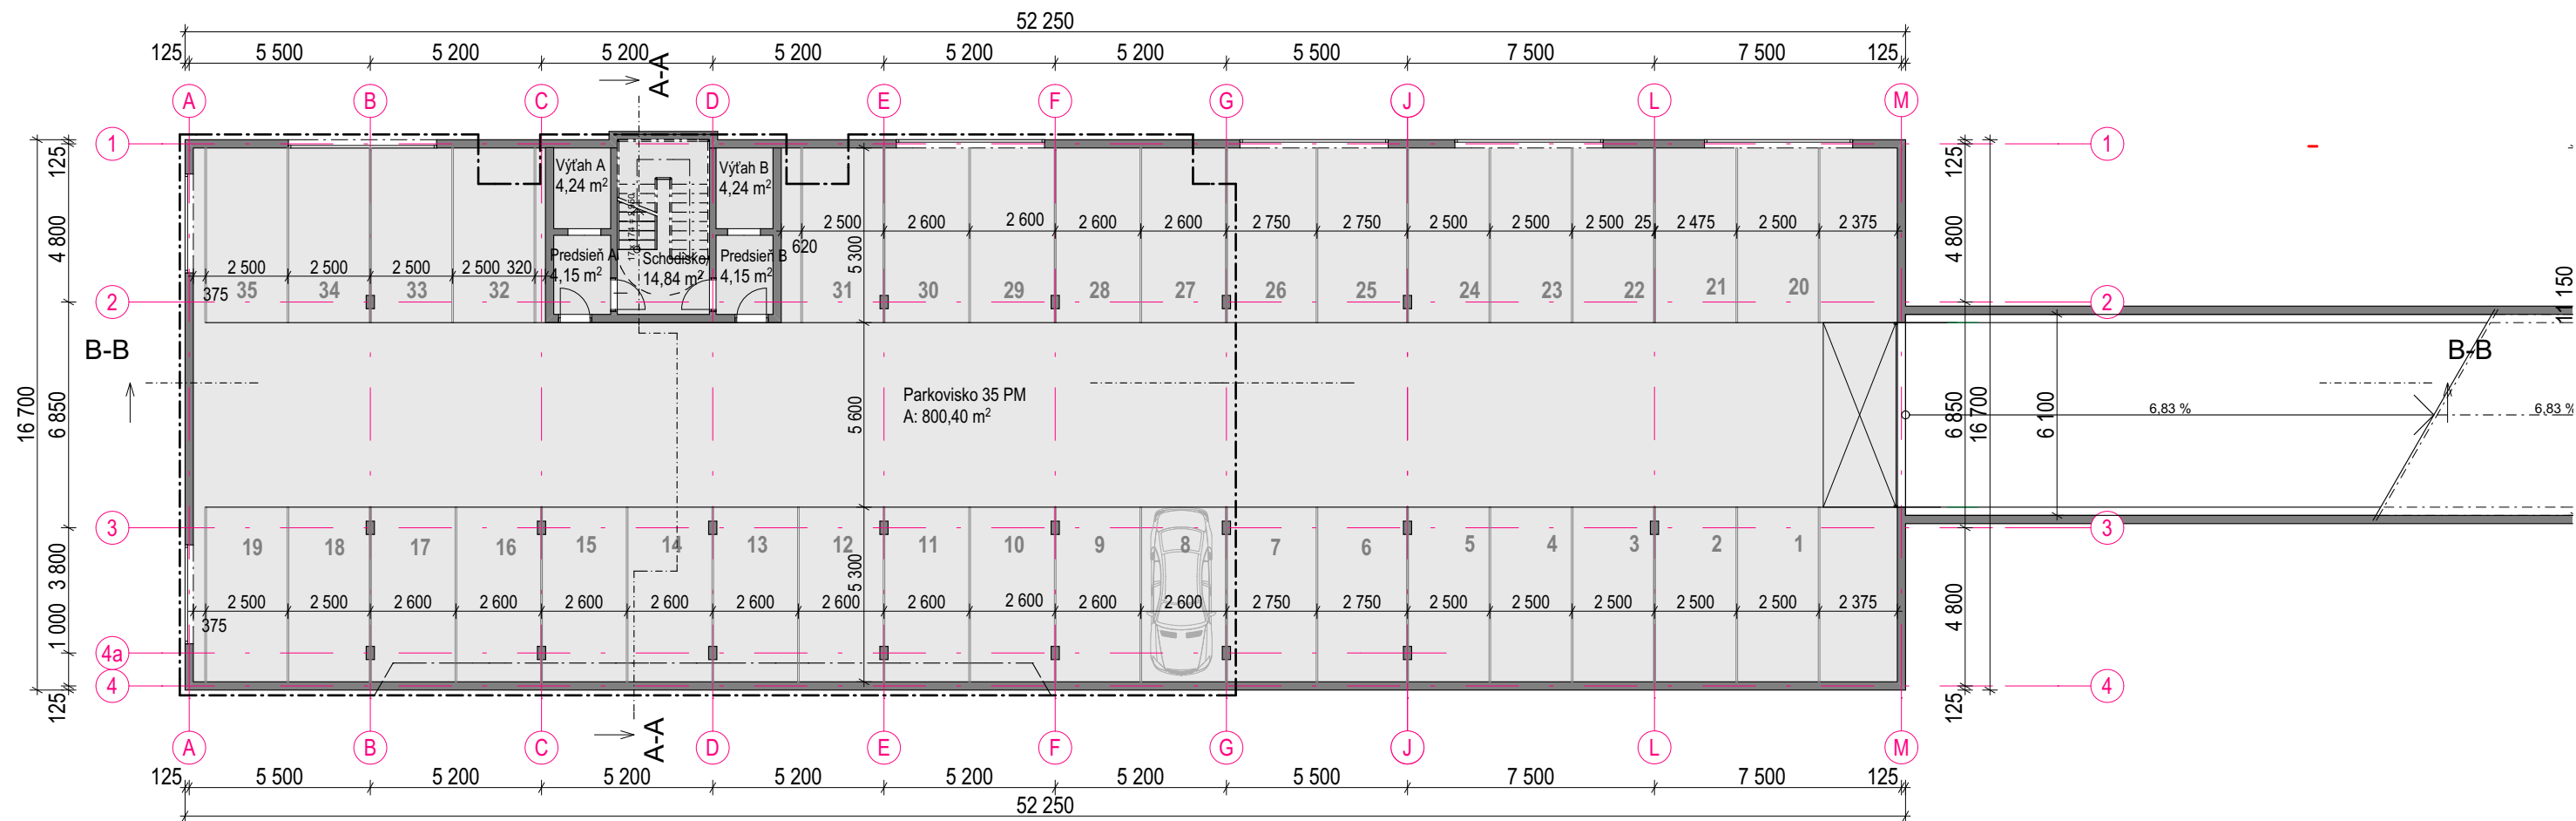

S

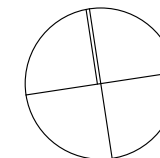

±0,000 = 134,530 m.n.m BPV

MOROCZTACOVSKÝ™
ARCHITEKTONICKÁ KANCELÁRIA

**Polyfunkčný dom -
Pri dunajských ramenách**

Pôdorys 1.PP

Tabuľka plôch 1.PP		
-	Názov miestnosti	Plocha (m2) - brutto
Komunikácie		
	Predsieň A	4,15
	Predsieň B	4,15
	Schodisko	14,84
	Výťah A	4,24
	Výťah B	4,24
		31,62 m²
Parkovisko		
	Parkovisko 35 PM	800,40
		800,40 m²
		832,02 m²

ZODPOVEDNÝ PROJEKTANT	Ing. arch. Michal Tačovský
VYPRACOVAL	Ing. arch. Adrian Mórocz Ing. Mária Stachová Ing. Michaela Víkukelová
INVESTOR	DP Real, spol. s r.o., Marhuľová 22, Bratislava 821 07
FORMÁT	A3
DÁTUM	12/2017
MIERKA	1:200
DOKUMENTÁCIA PRE ÚZEMNÉ ROZHODNUTIE	
0 7 Č. VÝKR.	