
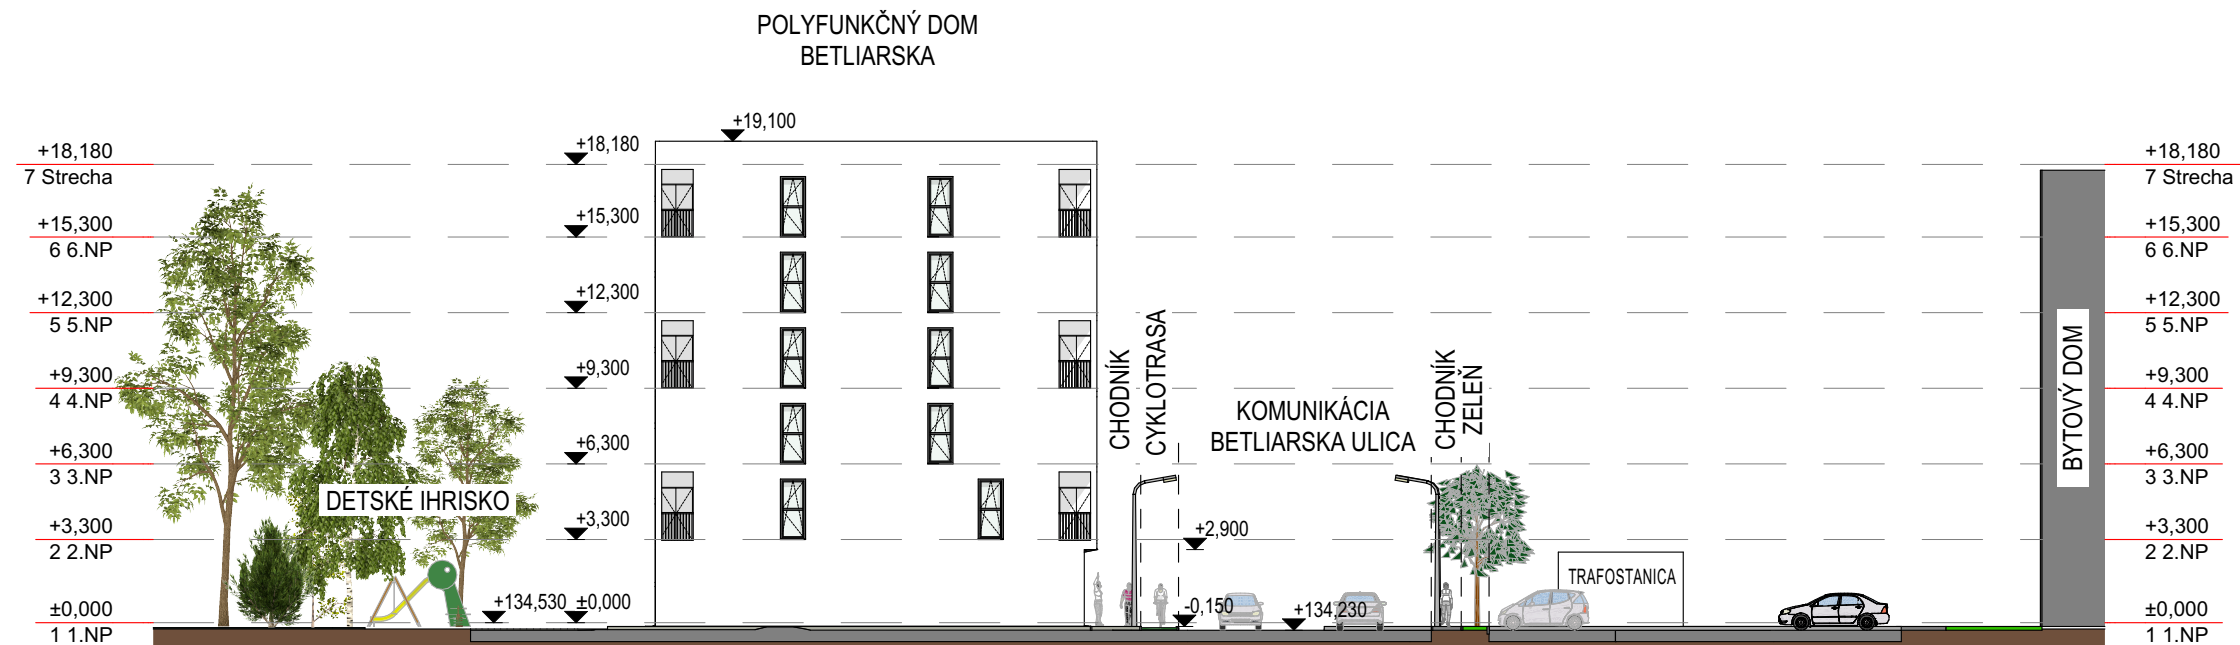


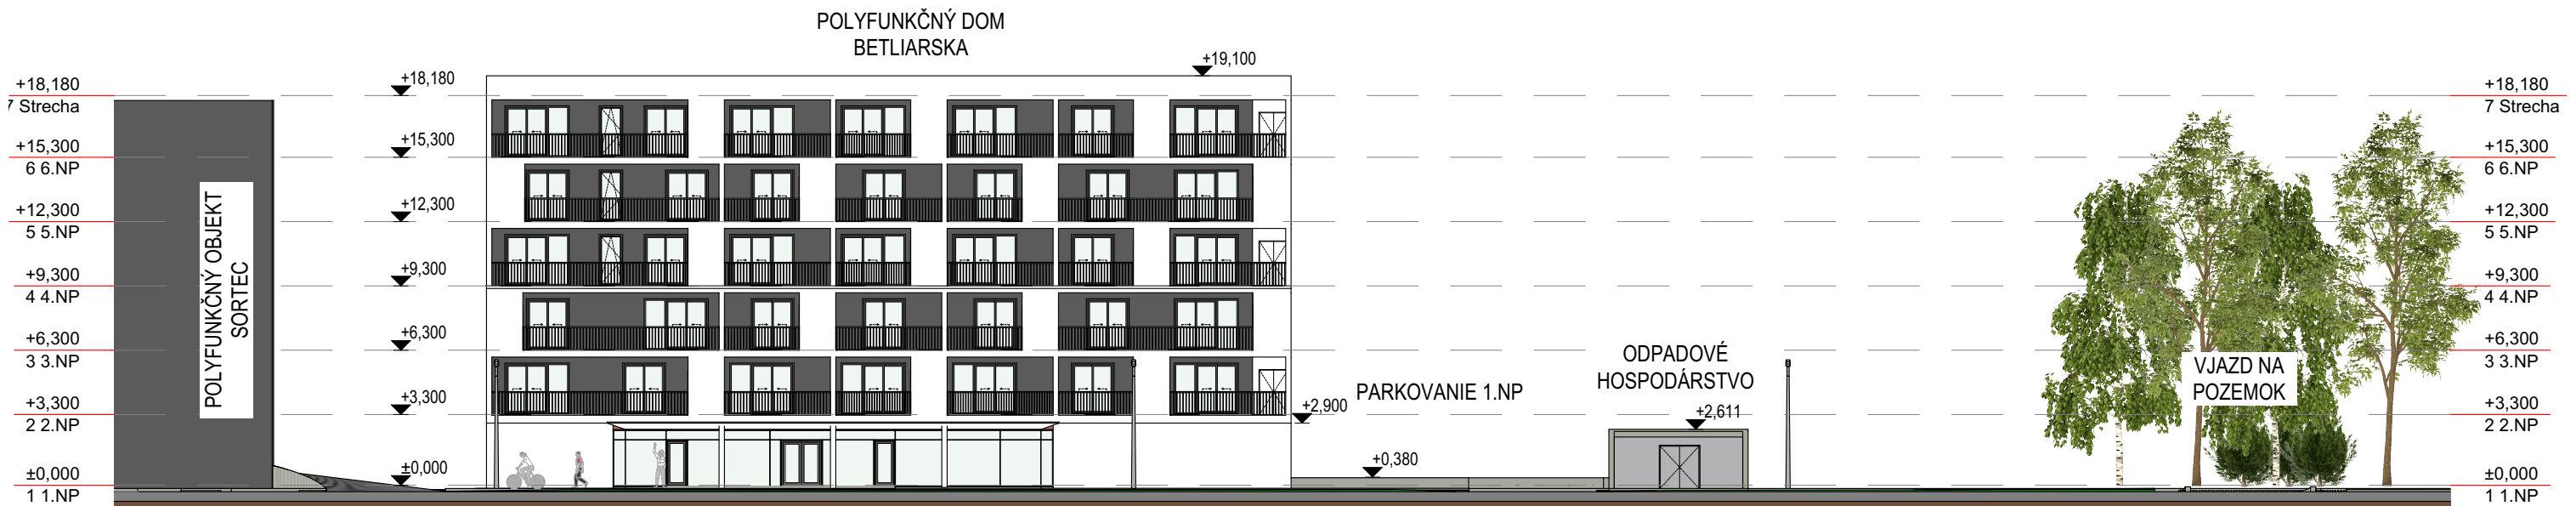

±0,000 = 134,530 m.n.m BPV

MOROCZTACOVSKÝ™
ARCHITEKTONICKÁ KANCELÁRIA

**Polyfunkčný dom -
Pri dunajských ramenách**

Pohľady

ZODPOVEDNÝ PROJEKTANT	Ing. arch. Michal Tačovský
VYPRACOVAL	Ing. arch. Adrian Mórocz Ing. Mária Stachová Ing. Michaela Víkukelová
INVESTOR	DP Real, spol. s.r.o., Marhuľová 22, Bratislava 821 07
FORMÁT	
DÁTUM	12/2017
MIERKA	

DOKUMENTÁCIA PRE
ÚZEMNÉ ROZHODNUTIE

1 2
Č. VÝKR.