
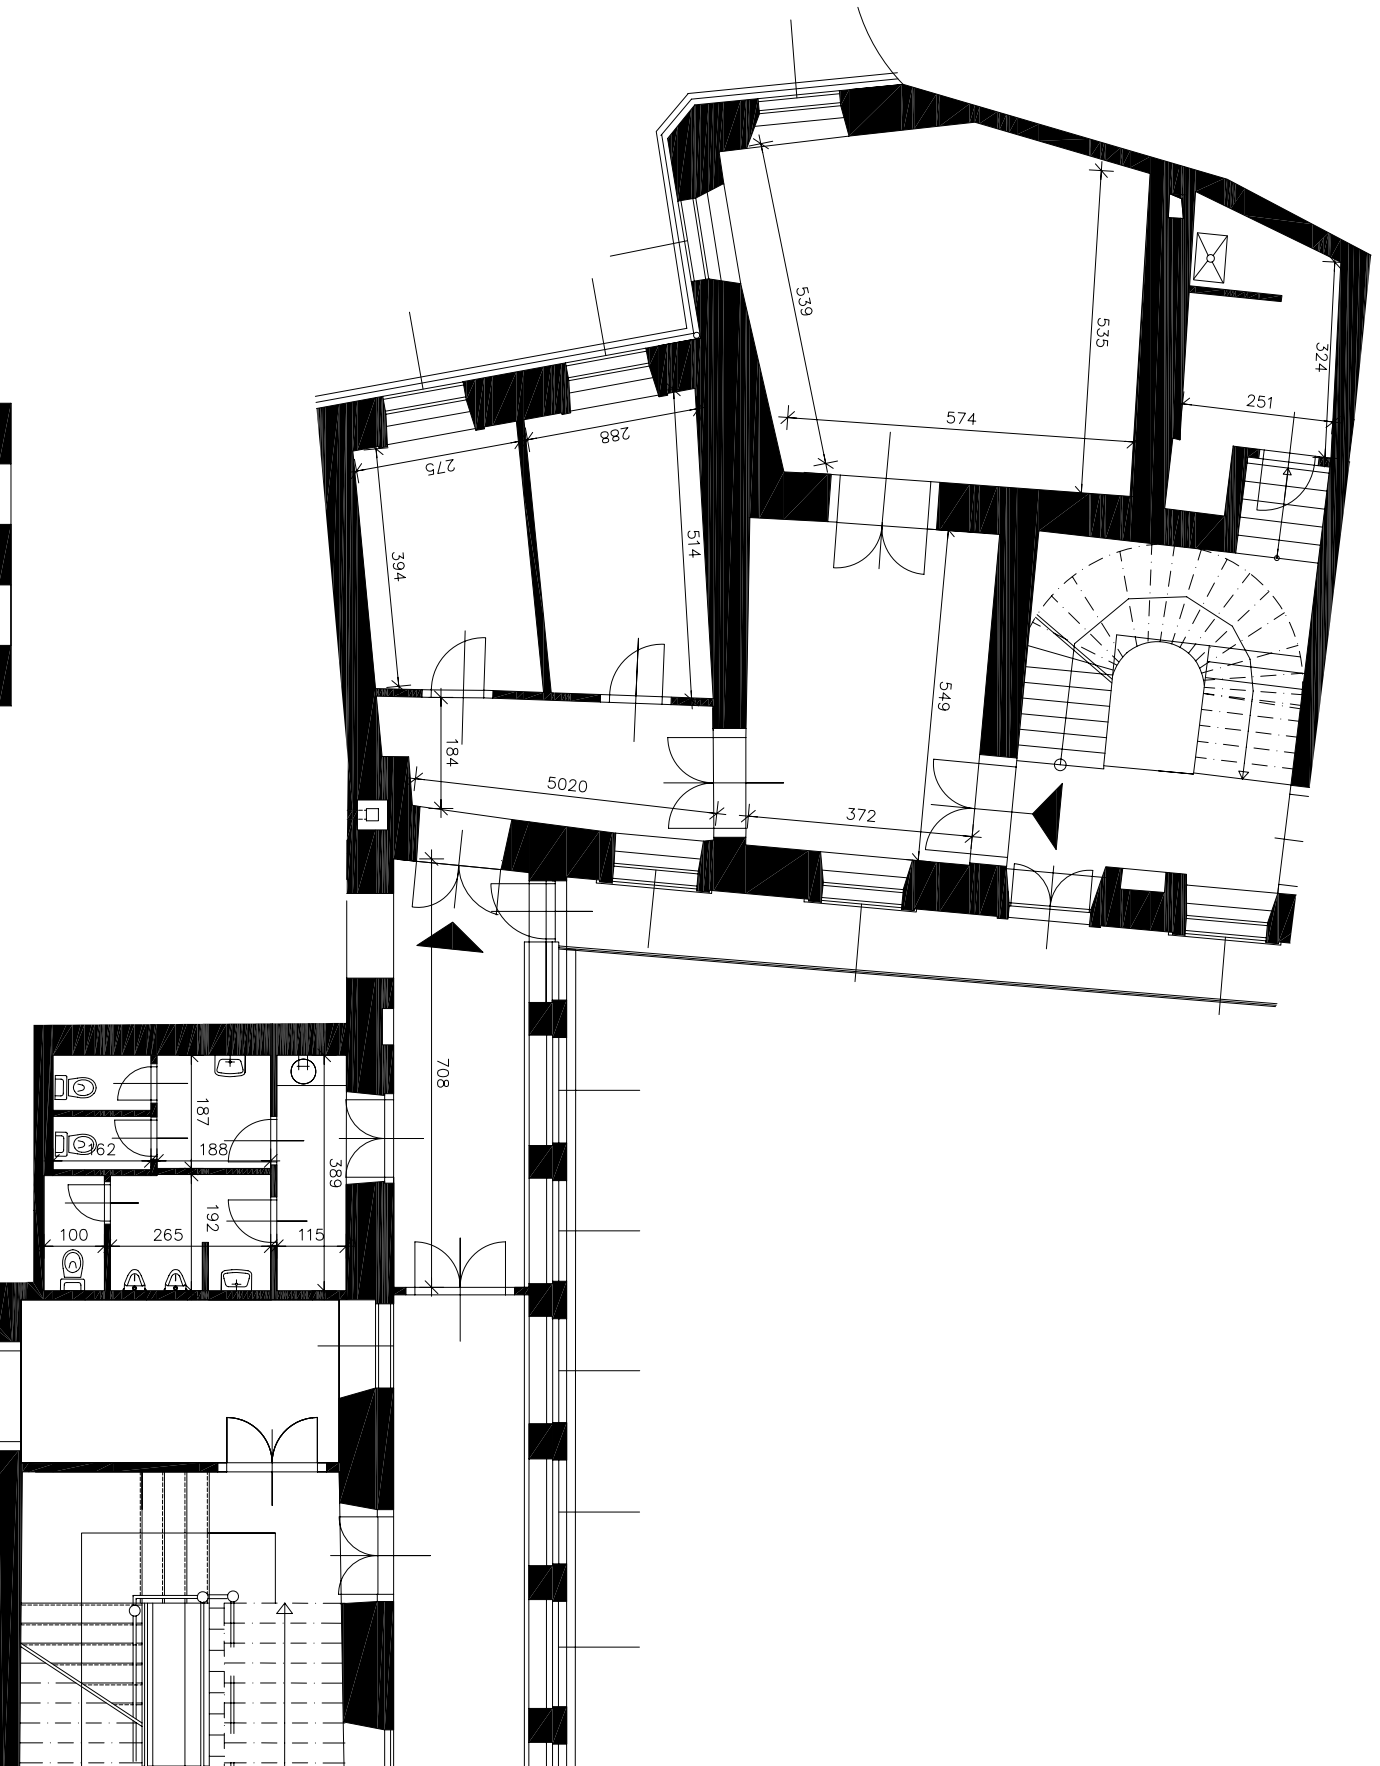


**PALAIS ERDÖDI**  
Laurinská 3, Bratislava

**BÜRO RÄUME**

**2. OG - Stiegenhaus A**

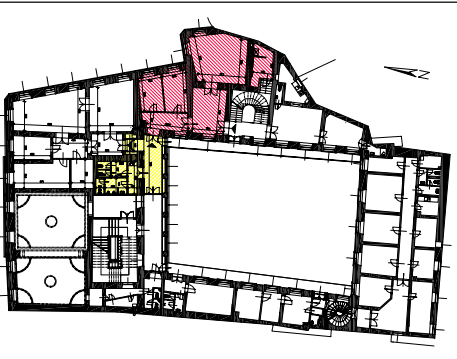

**NUTZFLÄCHE:**

103,47 m<sup>2</sup>

**GEMEINSCHAFTSFLÄCHEN:**

15,92 m<sup>2</sup>

**DATUM:**

15.09.2010