


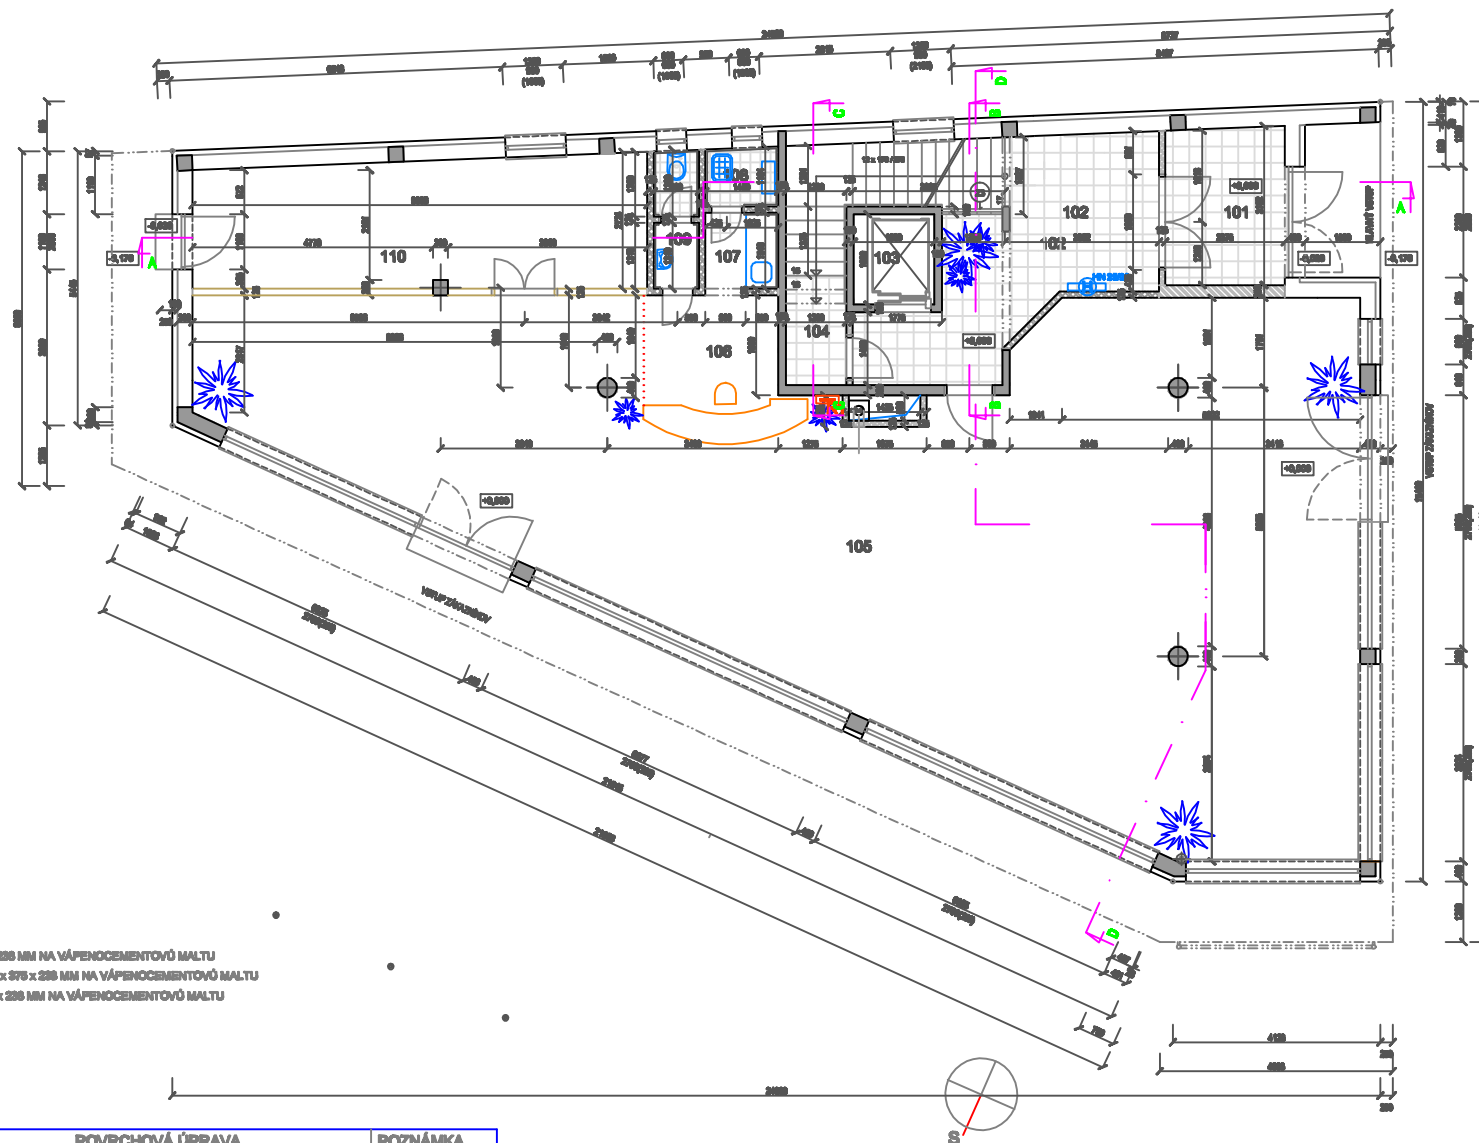

LEGENDA MURŮV

	MURVO Z TEHÁL POROTHERM 30 P+D ROZMEROV 300 x 250 x 250 MM NA VÁPNOCEMENTOVÚ MALTU
	MURVO Z TEHÁL POROTHERM 20, 25 P+D ROZMEROV 200, 250 x 250 x 250 MM NA VÁPNOCEMENTOVÚ MALTU
	MURVO Z TEHÁL POROTHERM 11,5 P+D ROZMEROV 110 x 250 x 250 MM NA VÁPNOCEMENTOVÚ MALTU
	SAZROKARTONOVÉ PRIEČKY S HLINOVOU IZOLÁCIOU
	MURVO - MONOLITICKÝ ŽB (TRÁMY, VENCE, STROPY, STĚPY)
	PROBÍTÝ BETÓN

LEGENDA MIESTNOSTÍ

Č. M.	NÁZOV MIESTNOSTI	PLOCHA M ²	POVRCHOVÁ ÚPRAVA				POZNÁMKA
			PODLAHA	STENY	STROP	SOKEL	
101	ZÁDVERIE	8,72	KER. DLAŽBA	ŠTUKOMIETKA	ŠTUKOMIETKA	KER.SOKLÍK	SOKEL 70 MM
102	CHODBA, SCHODISKO	22,23	KER. DLAŽBA	ŠTUKOMIETKA	ŠTUKOMIETKA	KER.SOKLÍK	SOKEL 70 MM
103	VÝTAHOVÁ ŠACHTA	2,88	CEMLPOTER	OMIETKA	—	—	SOKEL 70 MM
104	SCHODISKO DO 1.P.P.	8,61	KER. DLAŽBA	ŠTUKOMIETKA	ŠTUKOMIETKA	KER.SOKLÍK	SOKEL 70 MM
105	VÝSTAVNÝ PRIESTOR	155,63	KER. DLAŽBA	ŠTUKOMIETKA	ŠTUKOMIETKA	KER.SOKLÍK	SOKEL 70 MM
106	OBCHODNÝ PRIESTOR	7,29	KER. DLAŽBA	ŠTUKOMIETKA	ŠTUKOMIETKA	KER.SOKLÍK	SOKEL 70 MM
107	KUCHYNKA	2,19	KER. DLAŽBA	ŠTUKOMIETKA	ŠTUKOMIETKA	KER.SOKLÍK	SOKEL 70 MM
108	UPRATOVANIE	1,74	KER. DLAŽBA	ŠTUKOMIETKA	ŠTUKOMIETKA	KER.SOKLÍK	SOKEL 70 MM
109	HYGIENA	2,52	KER. DLAŽBA	KER.OBKĽAD	ŠTUKOMIETKA	—	V.O. 2000 MM
110	PRÍRUČNÝ SKLAD	23,08	KER. DLAŽBA	ŠTUKOMIETKA	ŠTUKOMIETKA	KER.SOKLÍK	SOKEL 70 MM
SPOLU 101 - 110		232,09					

HLAVNÝ PROJEKTANT	ZODP. PROJEKTANT	VYPRACOVAL		
ING. ARCH. V. STRELECKÝ	ING. ARCH. V. STRELECKÝ	ING. ARCH. V. STRELECKÝ		
INVESTOR	LEGON s. r. o. Tomáškova 10/A, Bratislava		AUTOR ING. ARCH. V. STRELECKÝ	
NÁZOV A MIESTO STAVBY	POLYFUNKČNÁ BUDOVA Bratislava - Právoz, Osvetové ul. para. č. 1801, 1802, 4075/55, 1804/1		STUPEŇ PROJEKT ZMENY STAVBY PRED DOKONČENÍM	
STAVEBNÝ OBJEKT DIEL - ČASŤ	S.O. 01 POLYFUNKČNÁ BUDOVA 01.1 ARCHITEKTONICKO - STAVEBNÉ NÁSTAVBY		DÁTUM 10/2008 FORMÁT 2 A4	Č. VÝKRESU 4
VÝKRES	PÔDORYS 1. NP		MIERKA 1/100	