



Legenda - bilancia plôch podlažia

typ priestoru	výmera p.p.	pozn.:
vstupné miestnosti	37,68 m ²	
technické miestnosti	22,79 m ²	
garáž	633,38 m ²	26 park. miest
SPOLU podlažie	693,85 m²	

NÁZOV STAVBY				<h1>Bytový dom „HM1“</h1>		
INVESTOR	AUTOR PROJEKTU	MIESTO STAVBY	DRUH P.D.			
XX	Ing. arch. Martin MITSKE	Humenské námestie	Architektonická štúdia			
XX	Langsfeldova 26, 811 04 Bratislava					
OBSAH VÝKRESU		VÝŠKOVÁ KOORDINÁCIA	MIERKA	FORMÁT	DÁTUM	
PÔDORYS 1.NP - PRÍZEMIE		±0,000=XX	1:200	1xA4	2016/04	

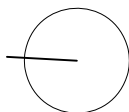


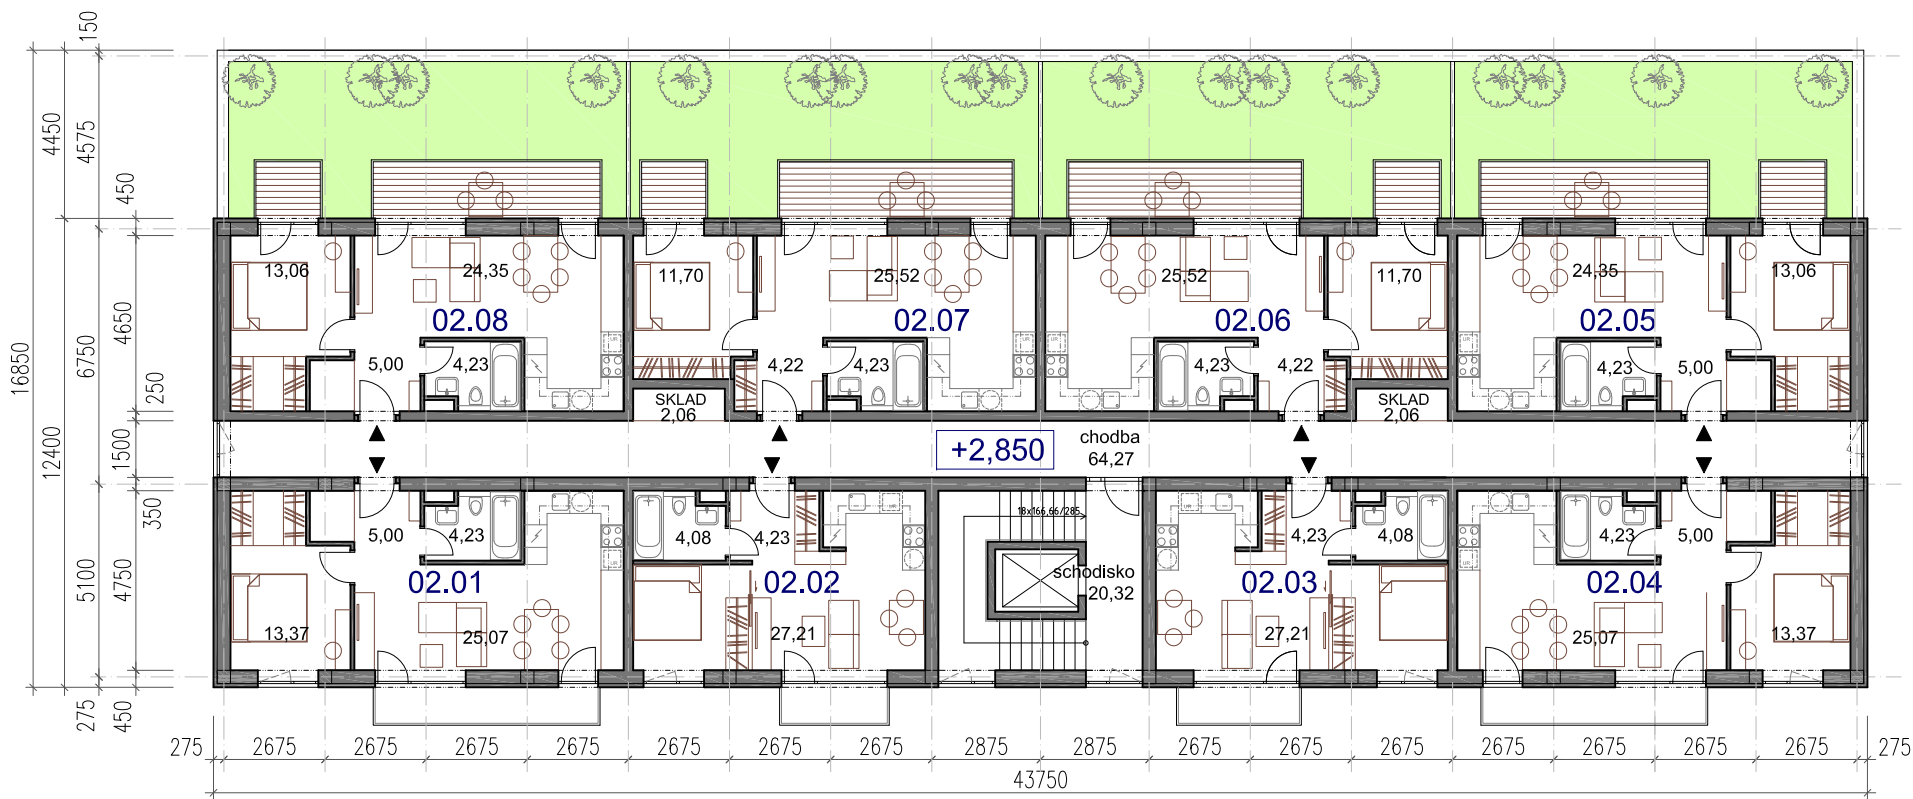


Legenda - bilancia plôch podlažia

typ bytu	zn.	výmera p.p.
byť 2-izbový	02.01	47,67 m ²
byť 1-izbový	02.02	35,52 m ²
byť 1-izbový	02.03	35,52 m ²
byť 2-izbový	02.04	47,67 m ²
byť 2-izbový	02.05	46,64 m ²
byť 2-izbový	02.06	45,67 m ²
byť 2-izbový	02.07	45,67 m ²
byť 2-izbový	02.08	46,64 m ²
chodba		64,27 m ²
schodisko		20,32 m ²
sklady		4,12 m ²
SPOLU podlažia		439,71 m²

NÁZOV STAVBY				<h1>Bytový dom „HM1“</h1>		
INVESTOR	AUTOR PROJEKTU	MIESTO STAVBY	DRUH P.D.			
XX	Ing. arch. Martin MITSKE	Humenské námestie	Architektonická štúdia			
XX	Langsfeldova 26, 811 04 Bratislava					
OBSAH VÝKRESU	VÝŠKOVÁ KOORDINÁCIA	MIERKA	FORMÁT	DÁTUM		
PODORYS 2.NP	±0,000=XX	1:200	1xA4	2016/04		

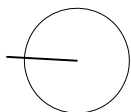

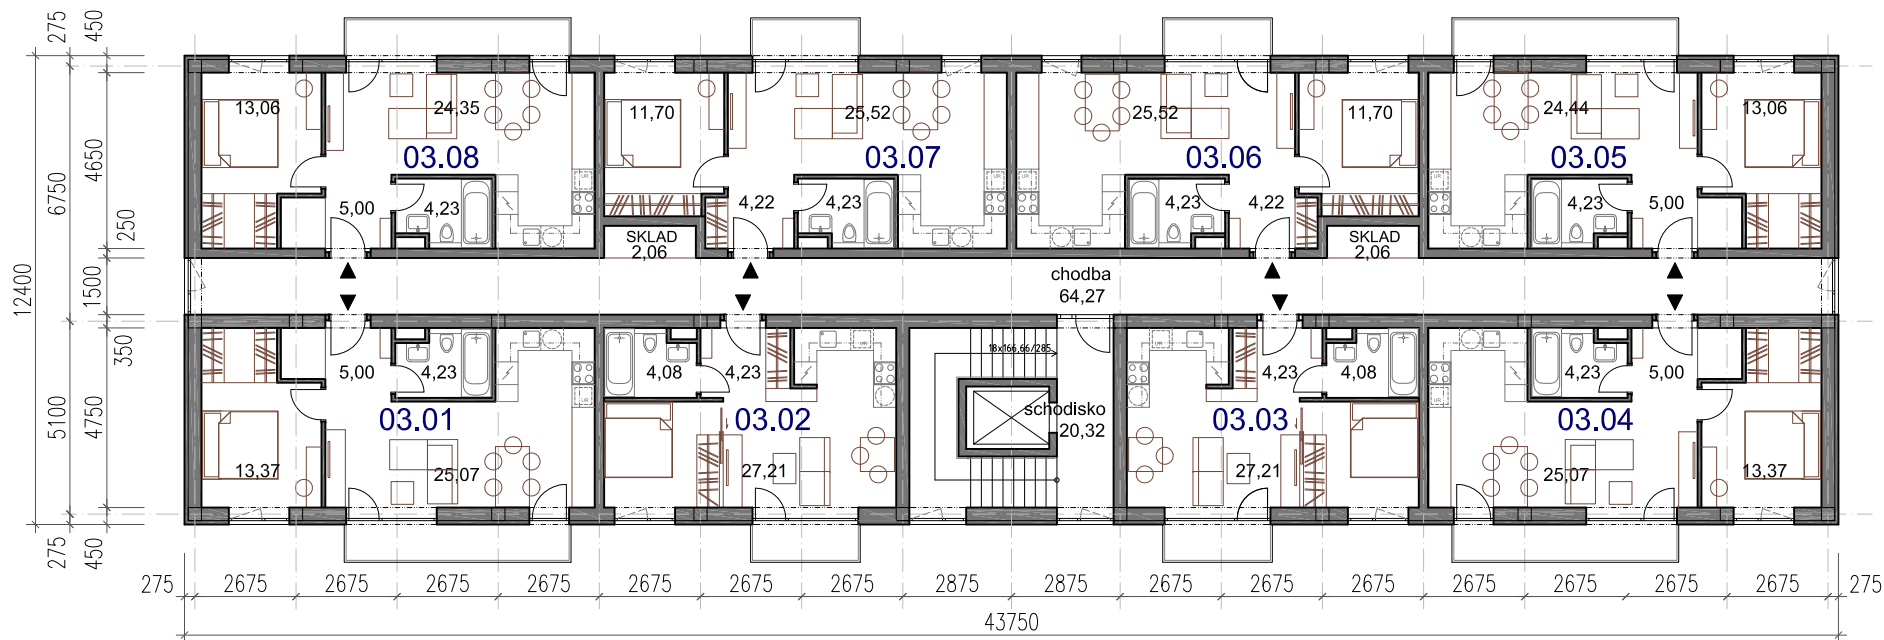

Legenda - bilancia plôch podlažia

typ bytu	zn.	výmera p.p.
byt 2-izbový	03.01	47,67 m ²
byt 1-izbový	03.02	35,52 m ²
byt 1-izbový	03.03	35,52 m ²
byt 2-izbový	03.04	47,67 m ²
byt 2-izbový	03.05	46,64 m ²
byt 2-izbový	03.06	45,67 m ²
byt 2-izbový	03.07	45,67 m ²
byt 2-izbový	03.08	46,64 m ²
chodba		64,27 m ²
schodisko		20,32 m ²
sklady		4,12 m ²
SPOLU podlažia		439,71 m²

NÁZOV STAVBY

Bytový dom „HM1“

INVESTOR

XX

XX

AUTOR PROJEKTU

Ing. arch. Martin MITSKE

Langsfeldova 26, 811 04 Bratislava

MIESTO STAVBY

Humenské námestie

DRUH P.D.

Architektonická štúdia

OBŠAH VÝKRESU

PÓDORYS TYPICKÉHO PODLAŽIA

VÝŠKOVÁ KOORDINÁCIA

±0,000=XX

MIERKA


1:200


FORMÁT

1x A4

DÁTUM

2016/04

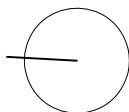



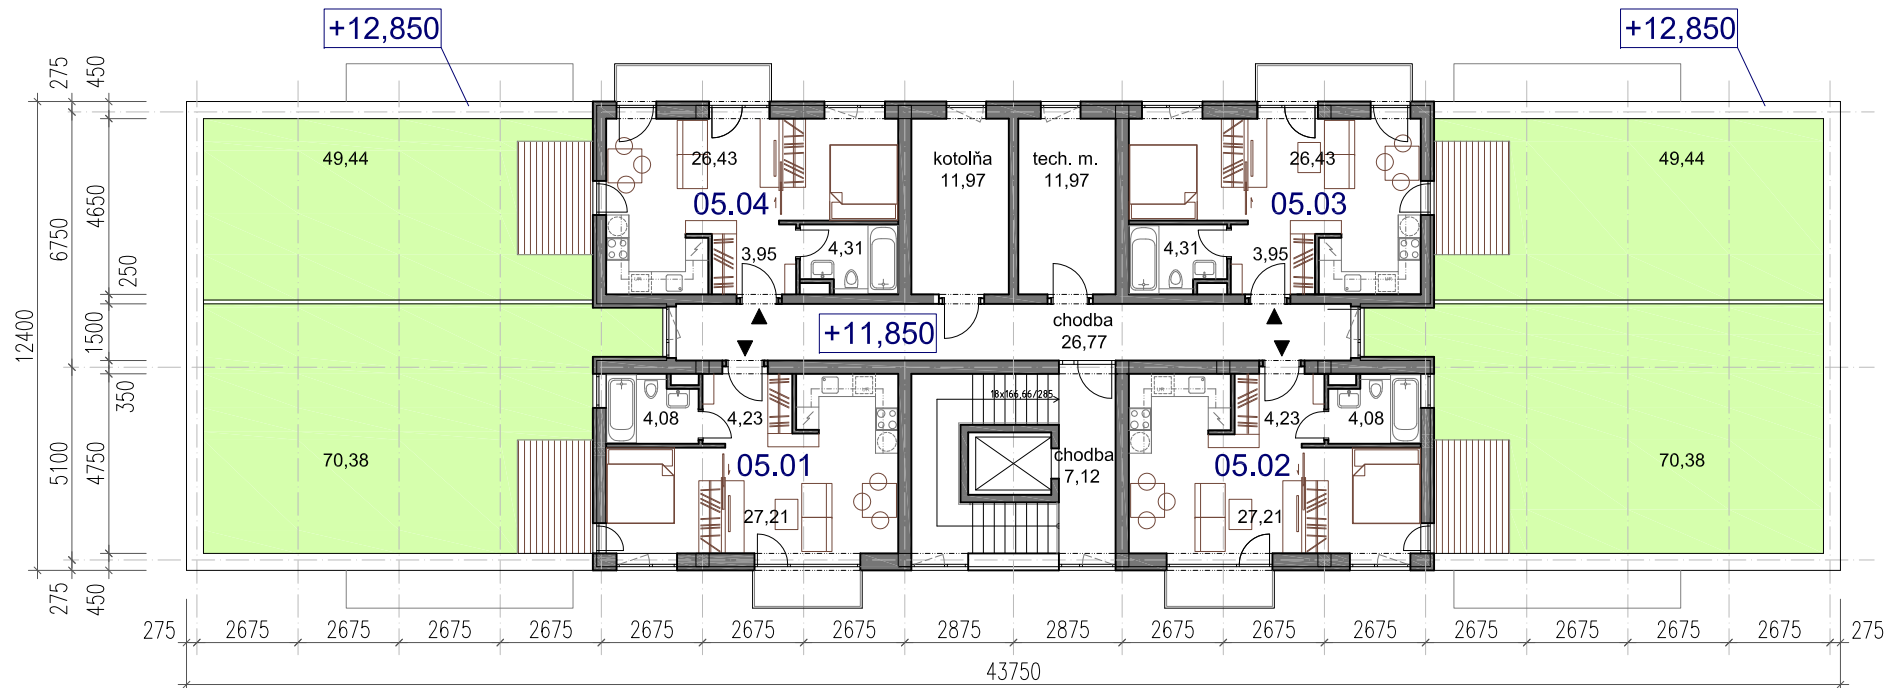


Legenda - bilancia plôch podlažia


typ bytu	zn.	výmera p.p.
byt 1-izbový	05.01	35,62 m ²
byt 1-izbový	05.02	35,52 m ²
byt 1-izbový	05.03	34,69 m ²
byt 1-izbový	05.04	34,69 m ²
chodba		26,77 m ²
chodba		7,12 m ²
tech. miestnosti		23,94 m ²
SPOLU podlažia		198,35 m²
terasy		239,64 m ²

NÁZOV STAVBY				<h1>Bytový dom „HM1“</h1>		
INVESTOR	AUTOR PROJEKTU	MIESTO STAVBY	DRUH P.D.			
XX	Ing. arch. Martin MITSKE	Humenské námestie	Architektonická štúdia			
XX	Langsfeldova 26, 811 04 Bratislava					
OBŠAH VÝKRESU	VÝŠKOVÁ KOORDINÁCIA	MIERKA	FORMÁT	DÁTUM		
PODORYS 5.NP	±0,000=XX	1:200	1xA4	2016/04		

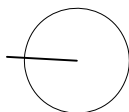


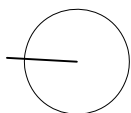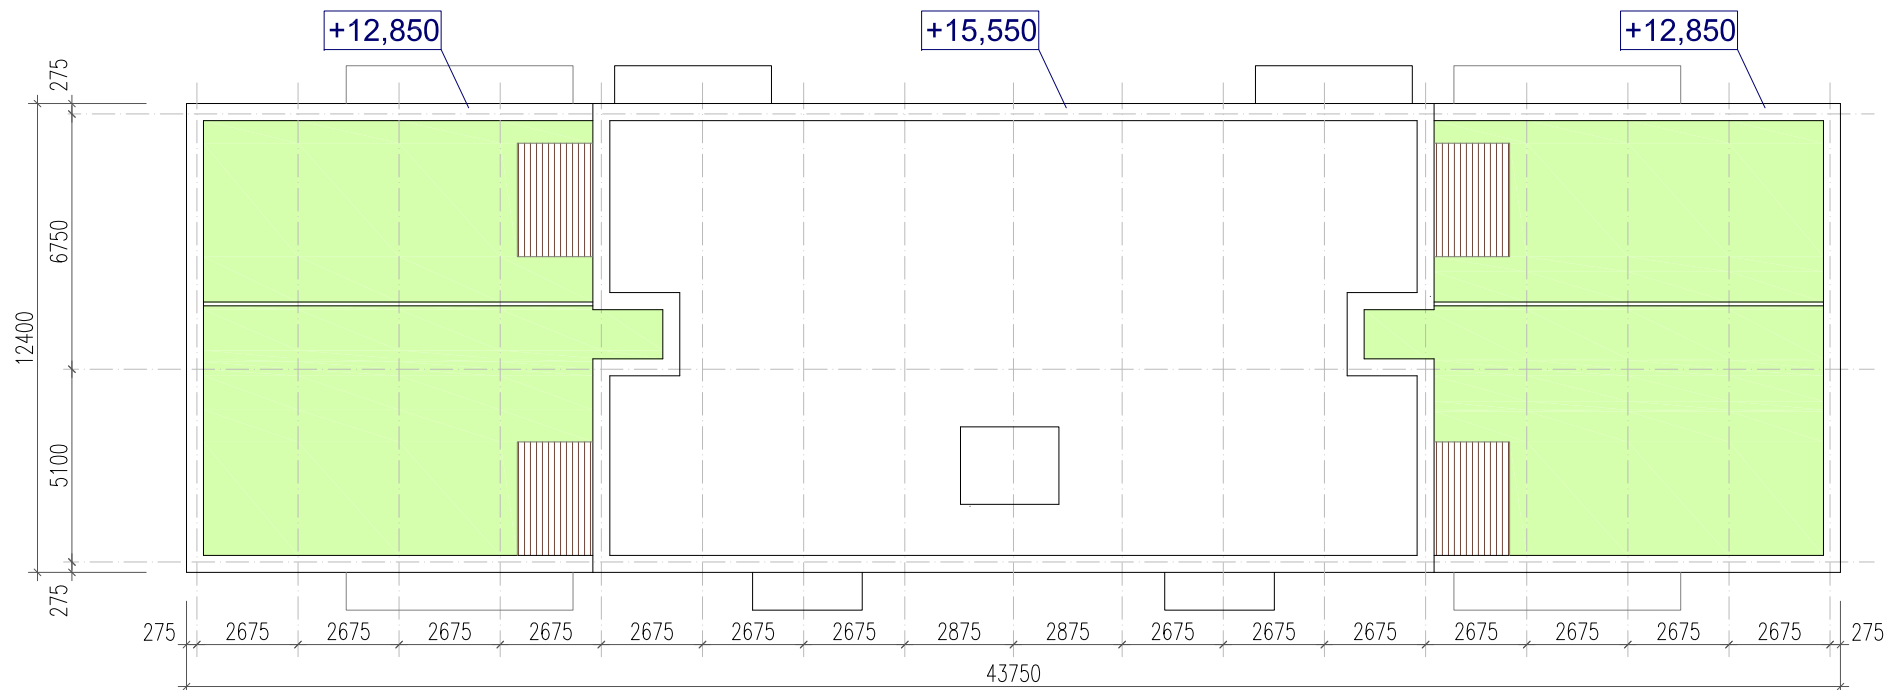


NÁZOV STAVBY				<h1>Bytový dom „HM1“</h1>		
INVESTOR	AUTOR PROJEKTU	MIESTO STAVBY	DRUH P.D.			
XX	Ing. arch. Martin MITSKE	Humenské námestie	Architektonická štúdia			
XX	Langsfeldova 26, 811 04 Bratislava					
OBSAH VÝKRESU		VÝŠKOVÁ KOORDINÁCIA	MIERKA	FORMÁT	DÁTUM	
POHLAD NA STRECHU		±0,000=XX	1:200	1xA4	2016/04	

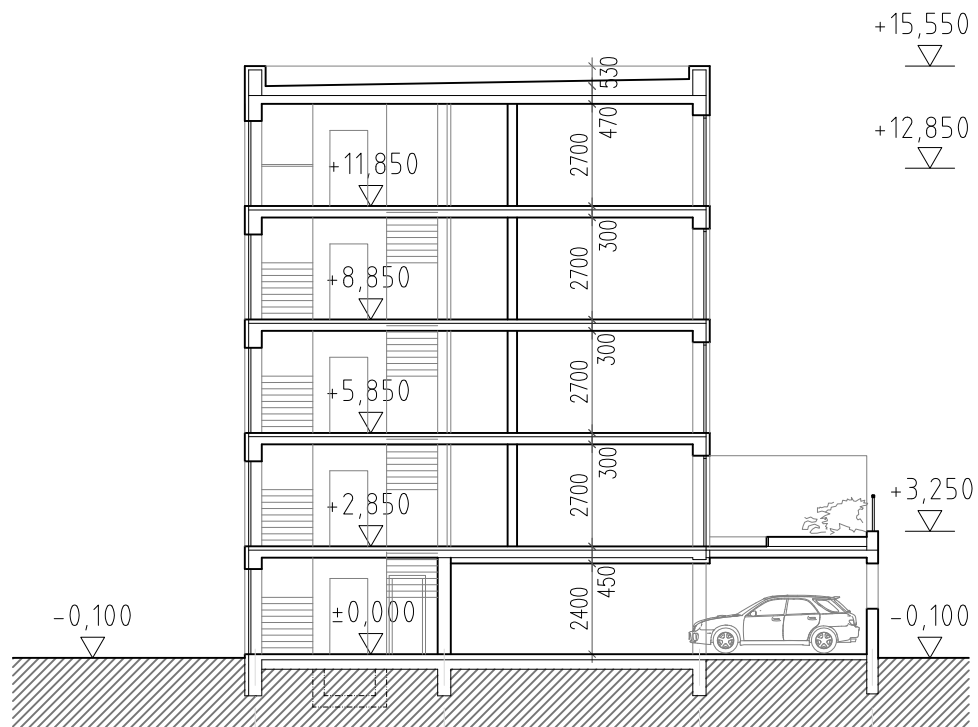

NÁZOV STAVBY					Bytový dom „HM1“					
INVESTOR		AUTOR PROJEKTU			MIESTO STAVBY			DRUH P.D.		
XX		Ing. arch. Martin MITSKE			Humenské námestie			Architektonická štúdia		
XX		Langsfeldova 26, 811 04 Bratislava								
OBSAH VÝKRESU					VÝŠKOVÁ KOORDINÁCIA			MIERKA	FORMÁT	DÁTUM
PRIEČNY REZ					±0,000=XX			1:250	1xA4	2016/04

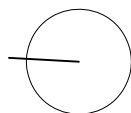


NÁZOV STAVBY				<h1>Bytový dom „HM1“</h1>		
INVESTOR	AUTOR PROJEKTU	MIESTO STAVBY	DRUH P.D.			
XX	Ing. arch. Martin MITSKE	Humenské námestie	Architektonická štúdia			
XX	Langsfeldova 26, 811 04 Bratislava					
OBSAH VÝKRESU		VÝŠKOVÁ KOORDINÁCIA	MIERKA	FORMÁT	DÁTUM	
POHLAD ZÁPADNÝ		±0,000=XX	1:200	1xA4	2016/04	

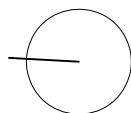


NÁZOV STAVBY				<h1>Bytový dom „HM1“</h1>		
INVESTOR	AUTOR PROJEKTU	MIESTO STAVBY	DRUH P.D.			
XX	Ing. arch. Martin MITSKE	Humenské námestie	Architektonická štúdia			
XX	Langsfeldova 26, 811 04 Bratislava					
OBSAH VÝKRESU		VÝŠKOVÁ KOORDINÁCIA	MIERKA	FORMÁT	DÁTUM	
POHLAD VÝCHODNÝ		±0,000=XX	1:200	1xA4	2016/04	



POHLAD JUŽNÝ

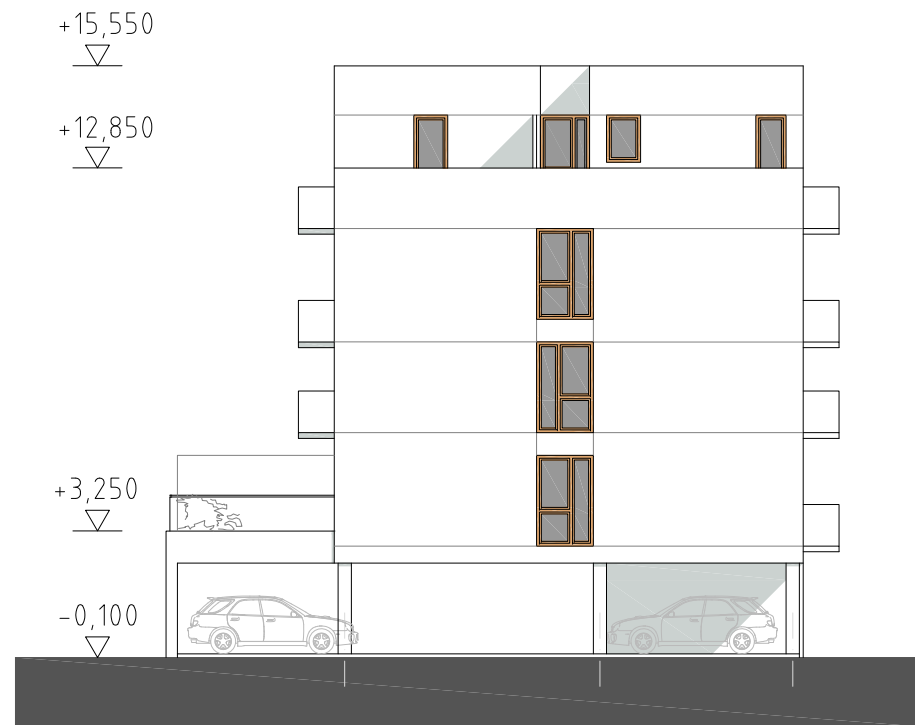

POHLAD SEVERNÝ

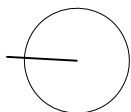

NÁZOV STAVBY				Bytový dom „HM1“		
INVESTOR	AUTOR PROJEKTU	MIESTO STAVBY	DRUH P.D.			
XX	Ing. arch. Martin MITSKE	Humenské námestie	Architektonická štúdia			
XX	Langsfeldova 26, 811 04 Bratislava					
OBSAH VÝKRESU		VÝŠKOVÁ KOORDINÁCIA	MIERKA	FORMÁT	DÁTUM	
POHLAD JUŽNÝ, POHLAD SEVERNÝ		±0,000=XX	1:200	1xA4	2016/04	