


LEGENDA:

	m ²
- 1 - schody, chodba	12,80
- 2 - sklad	2,10
- 3 - sklad	19,30
- 4 - predsien	9,40
- 5 - strojovna vzduchotechniky	19,10
- 6 - chodba	17,10
- 7 - chodba	21,60
- 8 - predsien, WC	2,15
- 9 - predsien, WC	2,15
- 10 - sprcha	1,80
- 11 - sklad	10,20
- 12 - chodba	2,70
- 13 - sklad	1,50
- 14 - sklad	1,50
- 15 - strojovna chlad.zariaden.	6,50
- 16 - " " "	7,20
- 17 - chladiaci box	8,40
- 18 - sklad	7,80
- 19 - sklad	28,20
- 20 - kancelaria	11,80

spolu: 193,30 m²

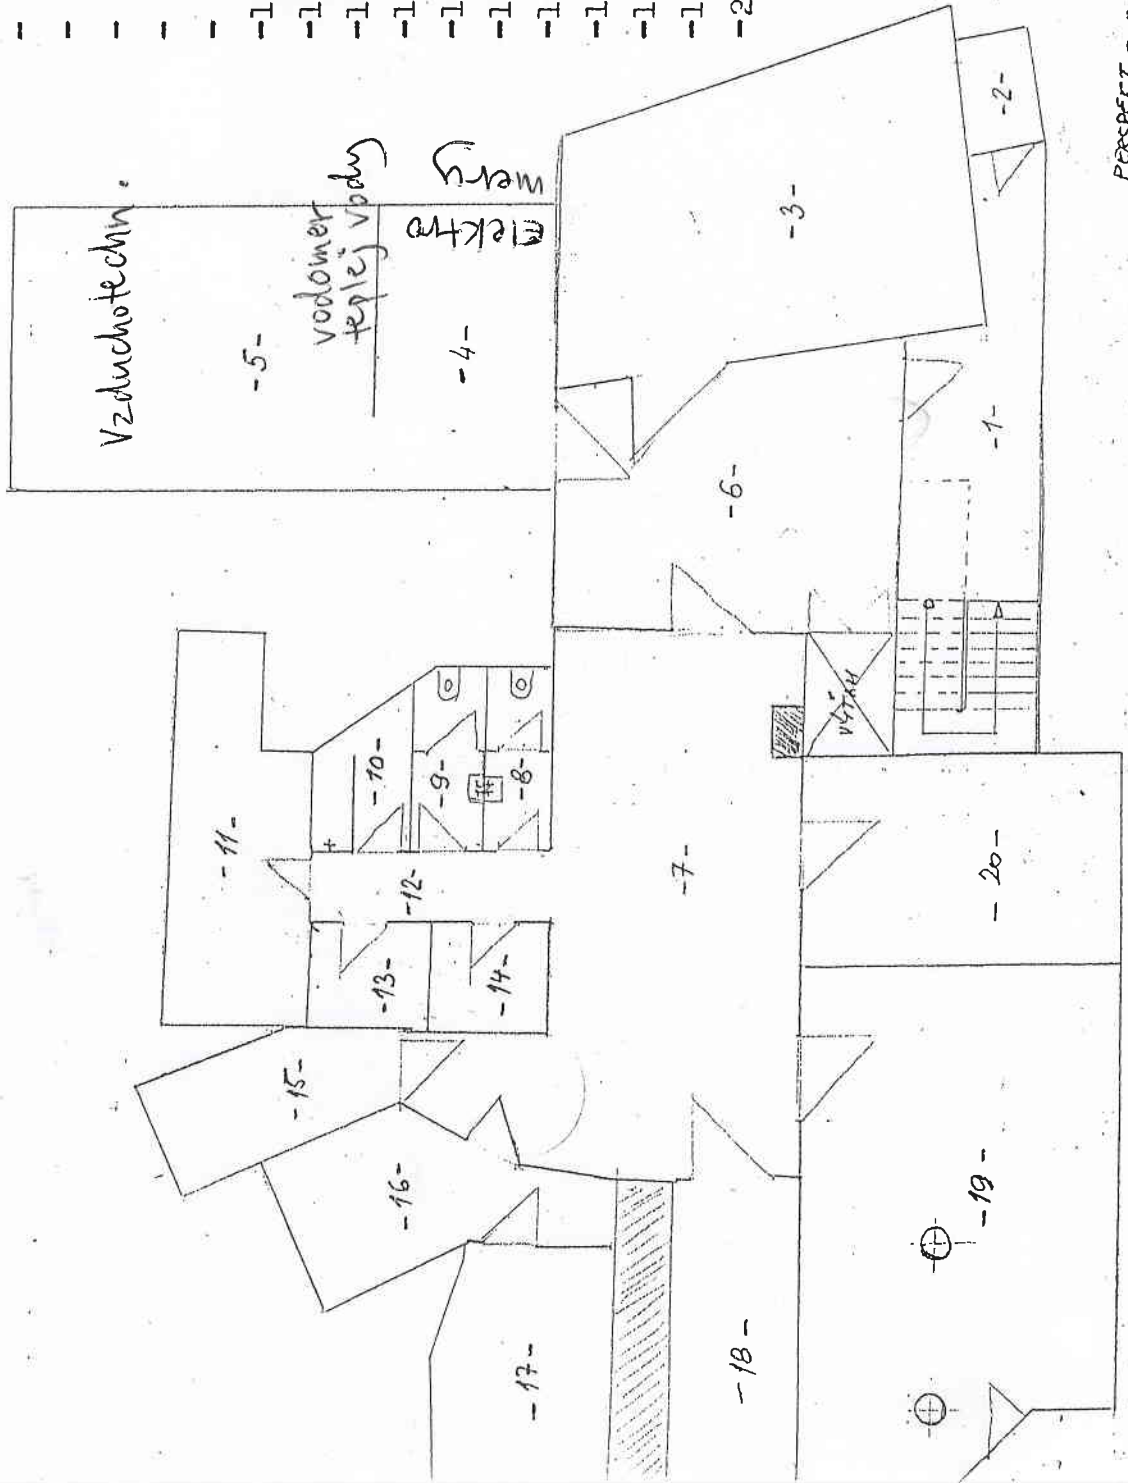

PERPECT a. S. LACHOVÁ 1
LAHÓSKY SUTERÉN