


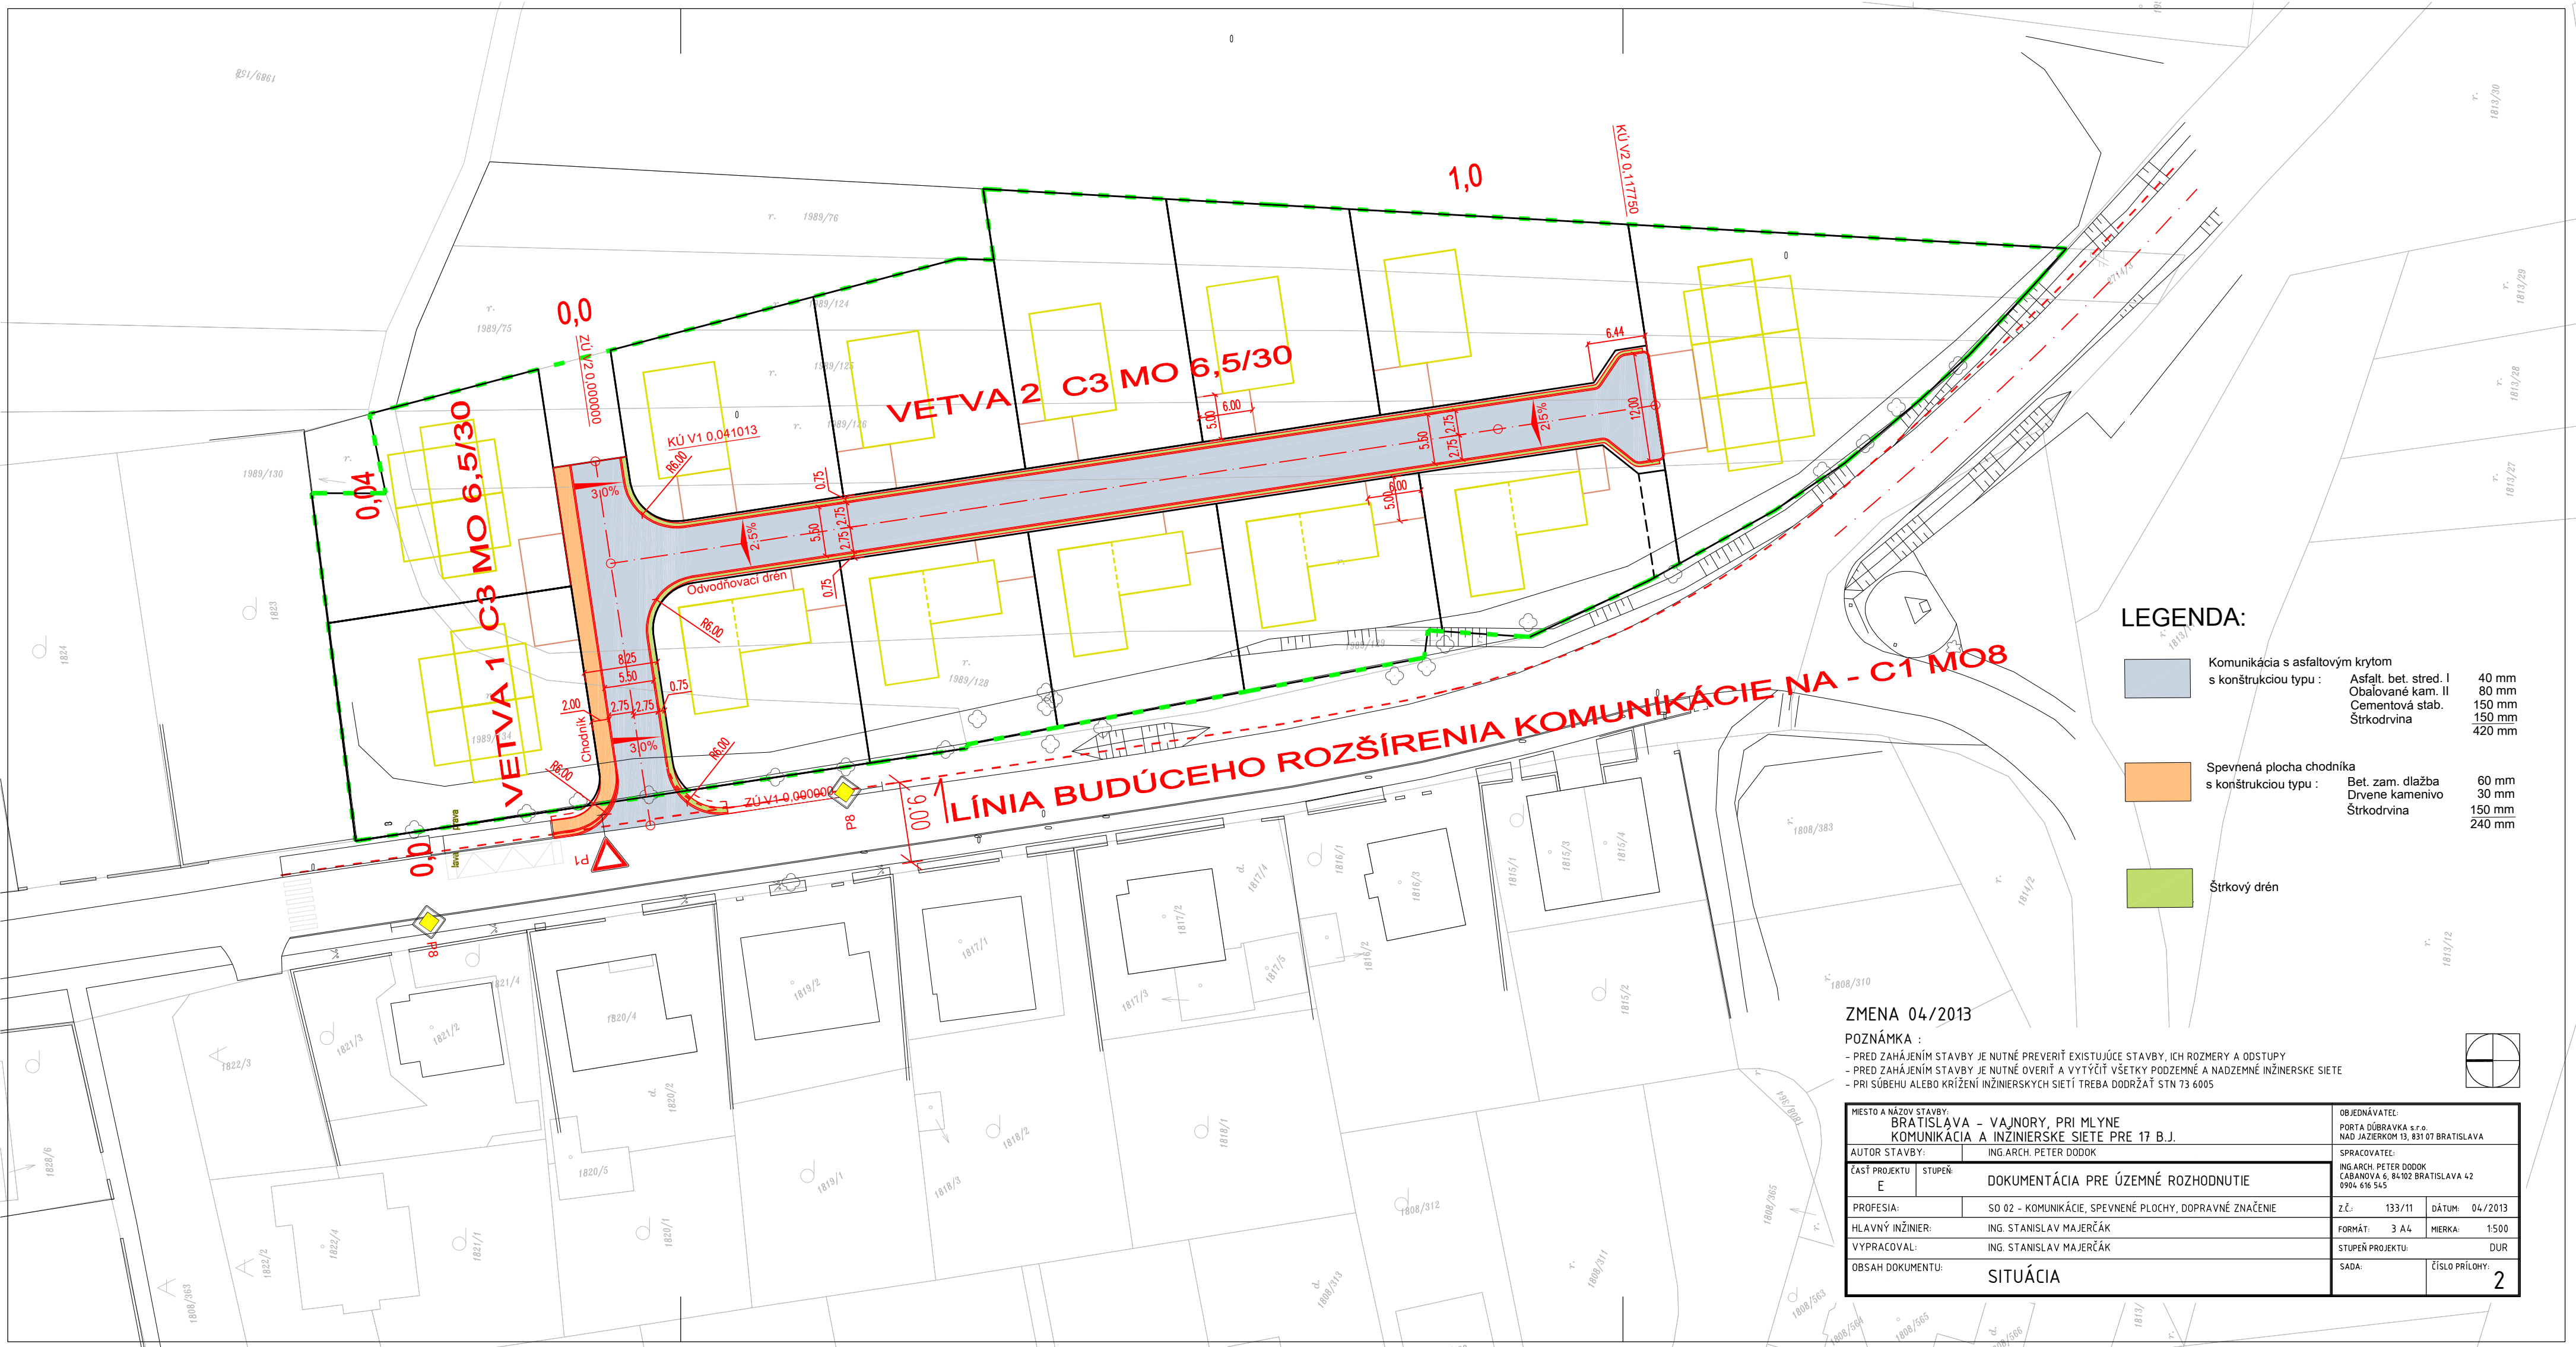

LEGENDA:

Komunikácia s asfaltovým krytom
s konštrukciou typu :
Asfalt. bet. stred. I
Obalované kam. II
Cementová slab.
Štrkodrvina

40 mm
80 mm
150 mm
150 mm
420 mm

Spevnená plocha chodníka
s konštrukciou typu :
Bet. zam. dlažba
Drvené kamenivo
Štrkodrvina

60 mm
30 mm
150 mm
240 mm

Štrkový dren

ZMENA 04/2013

POZNÁMKA :
- PRED ZAHÁJENÍM STAVBY JE NUTNÉ PREVERIŤ EXISTUJÚCE STAVBY, ICH ROZMERY A ODSTUPY
- PRED ZAHÁJENÍM STAVBY JE NUTNÉ OVERIŤ A VYTÝČIŤ VŠETKY PODZEMNÉ A NADZEMNÉ INŽINIERSKÉ SIETE
- PRI SÚBEHU ALEBO KRÍŽENÍ INŽINIERSKÝCH SIETÍ TREBA DODRŽAŤ STN 73 6005

MIESTO A NÁZOV STAVBY: BRATISLAVA - VAJNORY, PRI MLYNE KOMUNIKÁCIA A INŽINIERSKÉ SIETE PRE 17 B.J.		OBJEDNÁVATEL: PORTA DÚBRÁVKA s.r.o. NÁD JAZIERKOM 13, 831 07 BRATISLAVA	
AUTOR STAVBY: ING.ARCH. PETER DODOK		SPRACOVATEL: ING.ARCH. PETER DODOK ČABANOVA 6, 84-102 BRATISLAVA 42 0904 616 545	
ČASŤ PROJEKTU E	STUPEŇ: DOKUMENTÁCIA PRE ÚZEMNÉ ROZHODNUTIE	Z.Č.: 133/11	DÁTUM: 04./2013
PROFESIA:	SO 02 - KOMUNIKÁCIE, SPEVNENÉ PLOCHY, DOPRAVNÉ ZNAČENIE	FORMÁT: 3 A4	MIERKA: 1:500
HLAVNÝ INŽINIER:	ING. STANISLAV MAJERČÁK	STUPEŇ PROJEKTU:	DUR
VYPRACOVAL:	ING. STANISLAV MAJERČÁK	SADA:	ČÍSLO PRÍLOHY: 2
OBSAH DOKUMENTU: SITUÁCIA			