


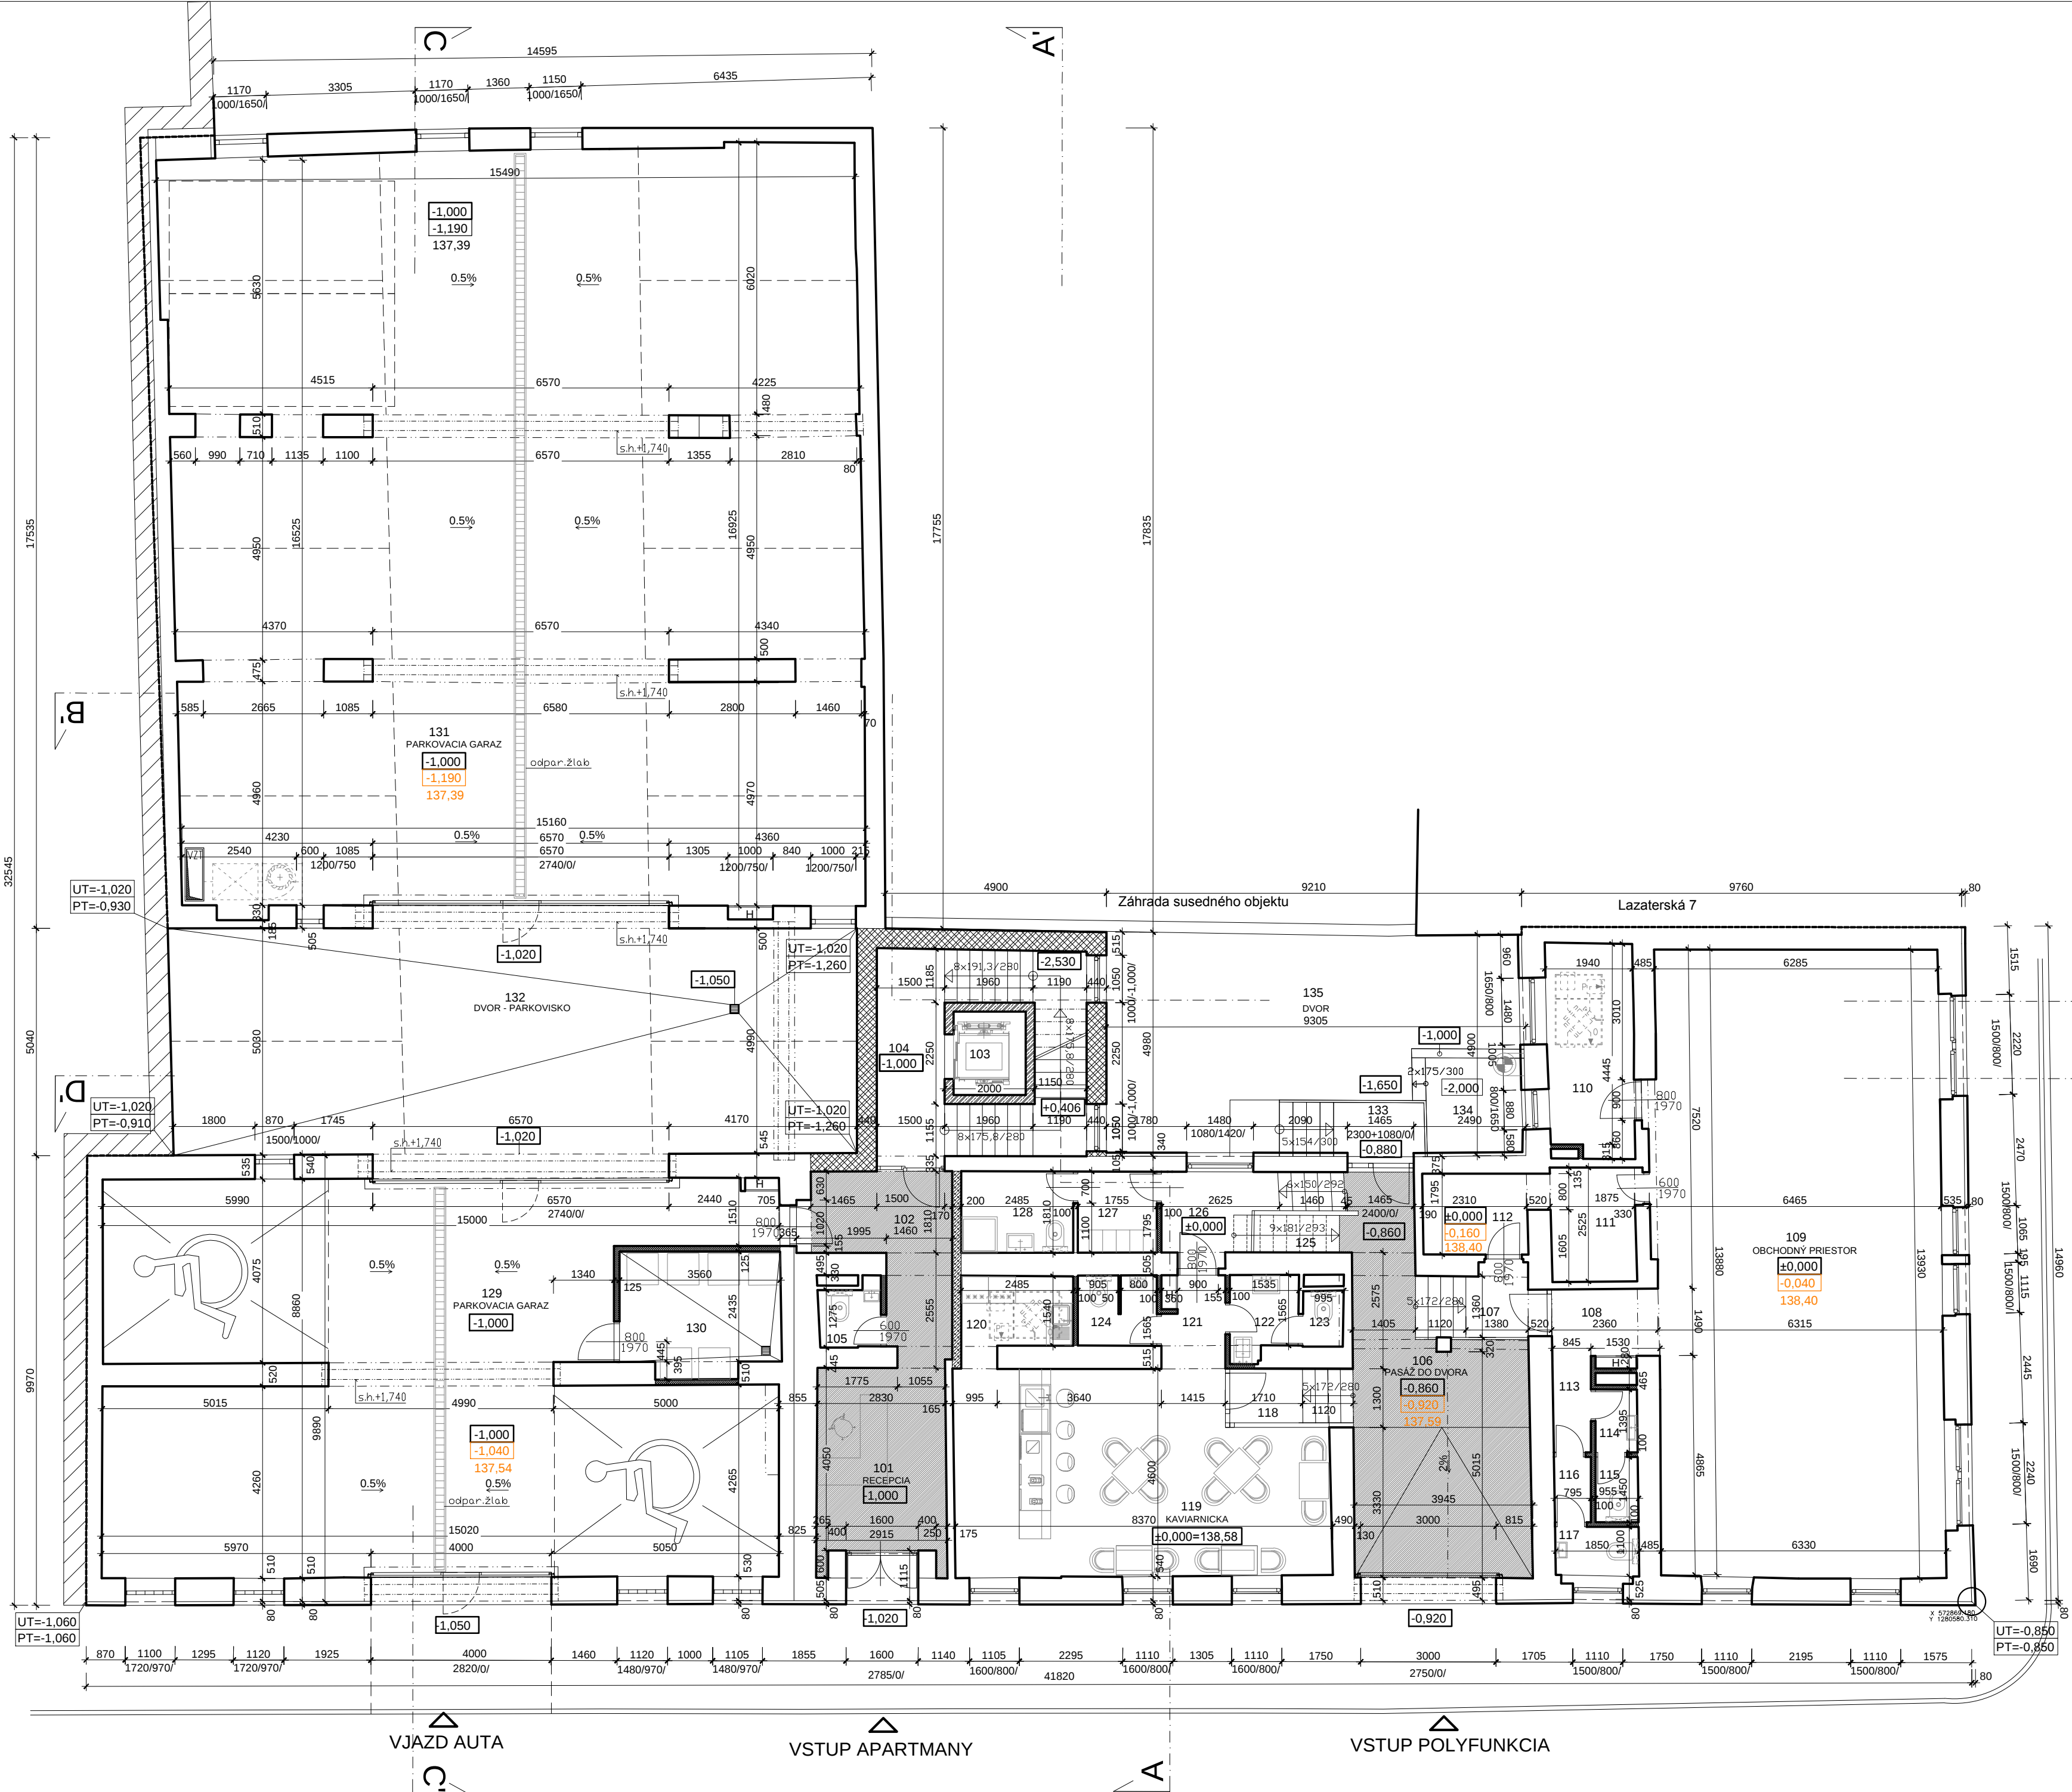

PODORYS 1.NP - NOVÝ STAV

LEGENDA MIESTNOSTÍ 1.NP

Prev. celok	Č. m.	Názov miestnosti	Plocha m2	Podlaha č.	Podlaha	Úprava stien	Úprava stropu
101		VSTUP - RECEPCIA	12,03	P1.A3	epoxidová látka s pigmentáciou	vnút.omietka hladká biela malovka	vnút.omietka hladká biela malovka
102		CHODBA	9,24	P1.A3	epoxidová látka s pigmentáciou	vnút.omietka hladká biela malovka	vnút.omietka hladká biela malovka
103		VÝTAH	4,49				
104		SCHODISKO - schodiskové stupne	16,79	P7	stúpe-obklad gres	vnút.omietka hladká biela malovka	vnút.omietka hladká biela malovka
		podesta a medzipodesta		P6	látka epoxidová sokel	vnút.omietka hladká biela malovka	vnút.omietka hladká biela malovka
105		WC	1,74	P1.A4	diažba-gres	vnút.omietka hladká biela malovka	vnút.omietka hladká biela malovka
106		PASÁŽ	26,52	P1.A5	diažba-gres	vnút.omietka hladká biela malovka	vnút.omietka hladká biela malovka
107		SCHODISKO	3,11	P6,P7	stúpe-obklad gres sokel	vnút.omietka hladká biela malovka	vnút.omietka hladká biela malovka
108		CHODBA	4,18	P1.A1	epoxidová látka s pigmentáciou	vnút.omietka hladká biela malovka	vnút.omietka hladká biela malovka
109		OBCHODNÝ PRIESTOR	88,41	P1.A1	epoxidová látka s pigmentáciou	vnút.omietka hladká biela malovka	vnút.omietka hladká biela malovka
110		KANCELÁRIA	8,94	P1.A1	epoxidová látka s pigmentáciou	vnút.omietka hladká biela malovka	vnút.omietka hladká biela malovka
111		SKLAD	4,90	P1.A2	diažba-gres sokel v.50mm	vnút.omietka hladká biela malovka	vnút.omietka hladká biela malovka
112		SKLAD	4,15	P1.A2	diažba-gres sokel v.50mm	vnút.omietka hladká biela malovka	vnút.omietka hladká biela malovka
113		CHODBA	1,48	P1.A2	diažba-gres sokel v.50mm	vnút.omietka hladká biela malovka	vnút.omietka hladká biela malovka
114		PREDSIEŇ WC ŽENY	1,20	P1.A2	diažba-gres	vnút.omietka hladká biela malovka	vnút.omietka hladká biela malovka
115		WC ŽENY	1,37	P1.A2	diažba-gres	vnút.omietka hladká biela malovka	vnút.omietka hladká biela malovka
116		PREDSIEŇ WC MUŽI	1,17	P1.A2	diažba-gres	vnút.omietka hladká biela malovka	vnút.omietka hladká biela malovka
117		WC MUŽI	2,19	P1.A2	diažba-gres	vnút.omietka hladká biela malovka	vnút.omietka hladká biela malovka
118		SCHODISKO	3,13	P6,P7	epoxidová látka s pigmentáciou	vnút.omietka hladká biela malovka	vnút.omietka hladká biela malovka
119		KAVIAREŇ	35,66	P1.A1	epoxidová látka s pigmentáciou	vnút.omietka hladká biela malovka	vnút.omietka hladká biela malovka
120		ZÁZEMIE KAVIARNE	3,84	P1.A2	diažba-gres sokel v.2000mm	vnút.omietka hladká biela malovka	vnút.omietka hladká biela malovka
121		CHODBA	2,94	P1.A1	epoxidová látka s pigmentáciou	vnút.omietka hladká biela malovka	vnút.omietka hladká biela malovka
122		PREDSIEŇ - WC ŽENY	2,66	P1.A2	diažba-gres	vnút.omietka hladká biela malovka	vnút.omietka hladká biela malovka
123		WC ŽENY	1,10	P1.A2	diažba-gres	vnút.omietka hladká biela malovka	vnút.omietka hladká biela malovka
124		WC MUŽI	2,52	P1.A2	diažba-gres	vnút.omietka hladká biela malovka	vnút.omietka hladká biela malovka
125		SCHODISKO	3,09	P6,P7	epoxidová látka s pigmentáciou	vnút.omietka hladká biela malovka	vnút.omietka hladká biela malovka
126		CHODBA	4,09	P1.A1	epoxidová látka s pigmentáciou	vnút.omietka hladká biela malovka	vnút.omietka hladká biela malovka
127		ŠATŇA ZAMESTNANCI	3,14	P1.A1	epoxidová látka s pigmentáciou	vnút.omietka hladká biela malovka	vnút.omietka hladká biela malovka
128		HYG. ZARIADENIE ZAMESTNANCI	4,49	P1.A2	diažba-gres	vnút.omietka hladká biela malovka	vnút.omietka hladká biela malovka
129		PARKOVACIA GARÁŽ	118,88	P1.B1	hlad.bet.doska so vsypom	vnút.omietka hladká biela malovka	vnút.omietka hladká biela malovka
130		ODPADKY	8,80	P1.B1	hlad.bet.doska so vsypom	vnút.omietka hladká biela malovka	vnút.omietka hladká biela malovka
131		PARKOVACIA GARÁŽ	248,07	P1.C1	hlad.bet.doska so vsypom	vnút.omietka hladká biela malovka	vnút.omietka hladká biela malovka
ÚŽITKOVÁ PLOCHA SPOLU			634,32				

LEGENDA EXTERIÉR 1.NP


Prev. celok	Č. m.	Názov miestnosti	Plocha m2	Podlaha č.	Podlaha	Úprava stien	Úprava stropu
PLOCHY EXTERIÉR	132	DVOR - PARKOVISKO	77,17	T1	zmková diažba		
	133	SCHODISKO	4,07		exteriér,protišmyk. diažba		
	134	VSTUP -SUTERÉN	5,56	T1	zmková diažba		
	135	ATRIUM - TERASA	35,97	T2	vegetačné tvárnice		

LEGENDA MATERIÁLOV


	Jestvujúce obvodové murivo hrúbky 350 až 500mm + zateplenie fasády izoláciou NOBASIL FKT - S 80mm		BETÓNOVÁ MAZANINA VYŤUZENÁ
	Jestvujúce vnútorné nosné murivo a pričky		ŽELEZOBETONOVÉ KONŠTRUKCIE
	Vnútorné medzibytové deliace murivo z akustických tvární Silka S15 1800 PDK 200x199x333		PODKLADNÝ BETÓN
	Vonkajšie obvodové murivo Ytong presná tvárnica P4 - 500 - 375x249x499		ZHUTNENÝ ŠTRKOVÝ PODKLAD
	Vnútorné nenosné pričky - Ytong presná tvárnica P2 500 100x249x599 P4 500 125x249x599 P2 500 150x249x599		POVOĎNÁ ZEMINA
	Vonkajšie obvodové murivo Porotherm 44 Ti Profi 250x440x249 Vnútorné nosné murivo Porotherm Profi 25 375x250x249		TEPELNÁ ISOLÁCIA
	kóta navrhovanej úrovne podlahy		ISOLÁCIA PROTI ZEMNEJ VĽHKOSTI
	kóta jestvujúcej úrovne podlahy		


POZNÁMKA:

DOKUMENTÁCIA PRE STAVEBNÉ POVOLENIE NENAHRÁDZA REALIZAČNÝ PROJEKT!!!
NEODDELITEĽNOU SÚČASŤOU PROJEKTU JE TECHNICKÁ SPRÁVA. DODÁVATEĽ STAVBY MUSÍ REŠPEKTOVAŤ CELÚ PD. V PRÍPADE ZISTENIA NEDOSTATKOV UPOZORNÍ GP.
PRÍPADNÉ NEJASNOSTI KONZULTUJTE S PROJEKTANTOM.
DODÁVATEĽSKÁ A DIELENSKÁ DOKUMENTÁCIA MUSÍ BYŤ PRED ZAČATÍM STAVEBNÝCH PRÁC ODSÚHLASENÁ ARCHITEKTOM A INVESTOROM.
VŠETKY POUŽITÉ MATERIÁLY MUSIA VYHOVOVAŤ SLOVENSKÝM NORMÁM, TECHNOLOGICKÝM, BEZPEČNOSTNÝM, HYGIENICKÝM A POŽIARNYM PREDPISOM.

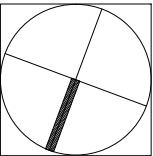

±0,000 = 138,58m n.m.

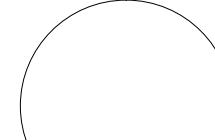 kosi s.r.o.		Architektonická kancelária Ing.arch. Pavel Kosnáč a kolektív Gorkého 3. 811 02 Bratislava		
AUTORI PROJEKTU	Ing.arch.Eva Sivoková, Ing. arch. Katarína Kosnáčová			
ZODP.PROJEKTANT	KOSI s.r.o., Ing.arch.Pavel Kosnáč			
INVESTOR	OFFICE DESIGN s.r.o., Červeňova 28, 811 03 Bratislava			
NÁZOV STAVBY	Rekonštrukcia existujúceho objektu			
MIESTO STAVBY	Cintorínska ul. č.20, 811 08 Bratislava I, parc.č.8749, 8750			
OBJEKT	SO 01 - Polyfunkčný dom			
ČASŤ	Architektonicko-stavebné riešenie			
NÁZOV A ČÍSLO VÝKRESU		1		zodpovedný projektant
Podorys 1.NP - nový stav				MIERKA 1: 100
			DAŤUM 02.2013	
			STUPEŇ PD PSP	

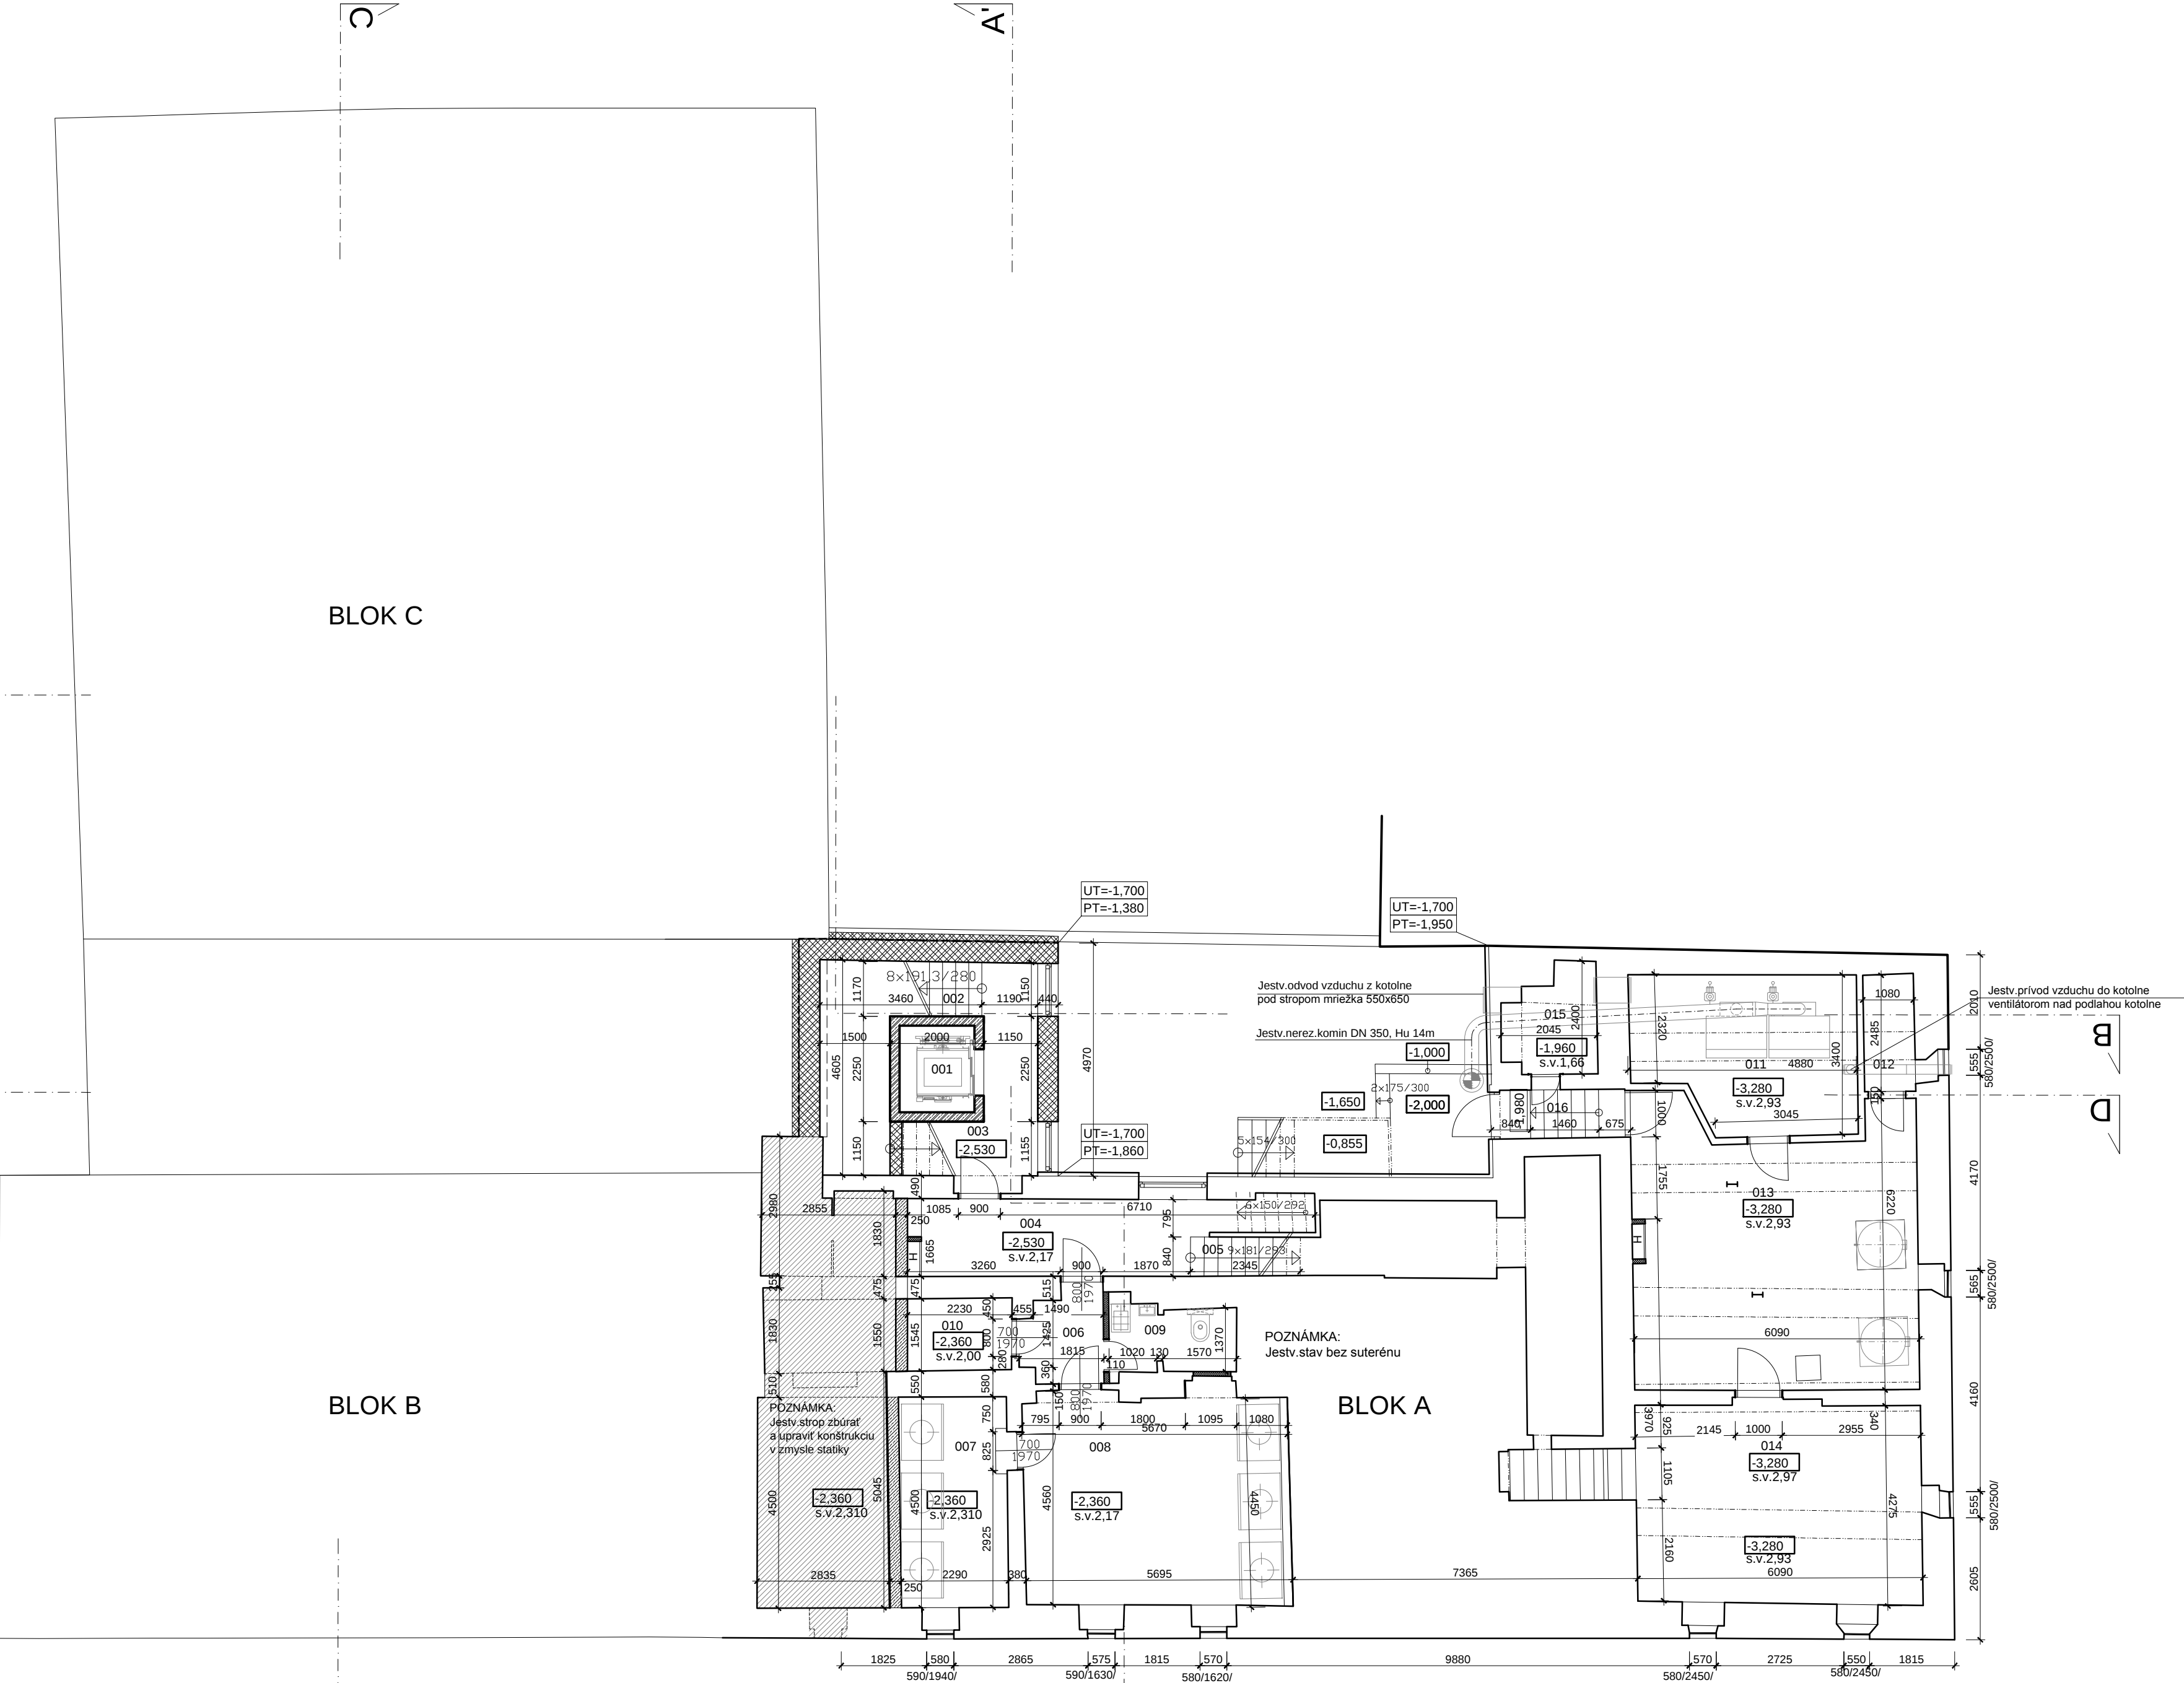


PODORYS 1.PP - NOVÝ STAV

LEGENDA MIESTNOSTÍ 1.PP						
Prev. celok	Č. m.	Názov miestnosti	Plocha m2	Podlaha č.	Podlaha	Úprava stien
	001	VÝŤAH	4,49		epoxidová liata s pigmentáciou	vnút.omietka hladká biela malovka
	002	SCHODISKO	2,34	P6, P7	epoxidová liata s pigmentáciou	vnút.omietka hladká biela malovka
	003	CHODBA	7,30	PS1	epoxidová liata podlaha	vnút.omietka hladká biela malovka
	004	CHODBA	10,72	PS1	epoxidová liata podlaha	vnút.omietka hladká biela malovka
	005	SCHODISKO	1,94	PS1	epoxidová liata podlaha	vnút.omietka hladká biela malovka
	006	PREDIEŇ	3,18	PS1	epoxidová liata podlaha	vnút.omietka hladká biela malovka
	007	PRÁČOVŇA	25,35	PS1	epoxidová liata podlaha	vnút.omietka hladká biela malovka
	008	SUŠIAREŇ	10,34	PS1	epoxidová liata podlaha	vnút.omietka hladká biela malovka
	009	WC	3,90	PS1	epoxidová liata podlaha	vnút.omietka hladká biela malovka
	010	SKLAD	3,42	PS1	epoxidová liata podlaha	vnút.omietka hladká biela malovka
	011	KOTOLŇA /jestvujúca/	15,04	PS1	epoxidová liata podlaha	vnút.omietka hladká biela malovka
	012	TECH.M. / regulácia plynu/	2,71	PS1	epoxidová liata podlaha	vnút.omietka hladká biela malovka
	013	TECH. MIESTN./zásobníky tepl.vody/	34,80	PS1	epoxidová liata podlaha	vnút.omietka hladká biela malovka
	014	TECH.MIESTNOSŤ / vodomer/	26,06	PS1	epoxidová liata podlaha	vnút.omietka hladká biela malovka
	015	SKLAD	4,08	PS1	epoxidová liata podlaha	vnút.omietka hladká biela malovka
	016	SCHODISKO	2,77	PS1	epoxidová liata podlaha	vnút.omietka hladká biela malovka
SPOLU			158,44			


POZN:
Jestv.podlah.krytina bude odstránená a podlahová konštrukcia vybraná na potrebnú hrúbku.
Hrúbky nových podlahových vrstiev budú upresnené na základe sond.


LEGENDA MATERIÁLOV			
	Jestvujúce obvodové murivo hrúbky 350 až 500mm + zateplenie fasády izoláciou NOBASIL FKT - S 80mm		BETÓNOVÁ MAZANINA VYZTUŽENÁ
	Jestvujúce vnútorné nosné murivo a priečky		ŽELEZOBETONOVÉ KONŠTRUKCIE
	Vnútorné medzibytové deliace murivo z akustických tvárnic Silka S15 1800 PDK 200x199x333		PODKLADNÝ BETÓN
	Vonkajšie obvodové murivo Ytong presná tvárnica P4 - 500 - 375x249x499		ZHUTNENÝ ŠTRKOVÝ PODKLAD
	Vnútorné nenosné priečky - Ytong presná tvárnica P2 500 100x249x599 P4 500 125x249x599 P2 500 150x249x599		POVODNÁ ZEMINA
	Vonkajšie obvodové murivo Porotherm 44 Ti Profi 250x440x249 Vnútorné nosné murivo Porotherm Profi 25 375x250x249		TEPELNÁ ISOLÁCIA
+6,620 +6,620 145,20	kóta navrhovanej úrovne podlahy kóta jestvujúcej úrovne podlahy	 	ISOLÁCIA PROTI ZEMNEJ VĽHKOSTI

POZNÁMKA:
DOKUMENTÁCIA PRE STAVEBNÉ POVOLENIE NENAHRÁDZA REALIZAČNÝ PROJEKT!!!
NEODDELITELNOU SÚČASŤOU PROJEKTU JE TECHNICKÁ SPRÁVA. DODÁVATEĽ STAVBY MUSÍ REŠPEKTOVAŤ CELÚ PD. V PRÍPADE ZISTENIA NEDOSTATKOV UPOZORNIŤ GP.
PRÍPADNÉ NEJASNOSTI KONZULTUJTE S PROJEKTANTOM.
DODÁVATEĽSKÁ A DIELENSKÁ DOKUMENTÁCIA MUSÍ BYŤ PRED ZAČATÍM STAVEBNÝCH PRÁC ODSÚHLASENÁ ARCHITEKTOM A INVESTOROM.
VŠETKY POUŽITÉ MATERIÁLY MUSIA VYHOVOVAŤ SLOVENSKÝM NORMÁM, TECHNOLOGICKÝM, BEZPEČNOSTNÝM, HYGIENICKÝM A POŽIARNYM PREDPISOM.

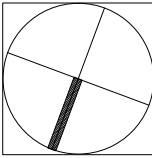

±0,000 = 138,58m n.m.

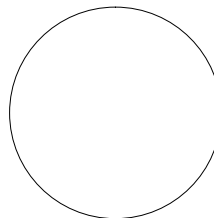 kosi s.r.o.		Architektonická kancelária Ing.arch. Pavel Kosnáč a kolektív Gorkého 3. 811 02 Bratislava	
AUTORI PROJEKTU	Ing.arch.Eva Sivoková, Ing. arch. Katarína Kosnáčová		
ZODP.PROJEKTANT	KOSI s.r.o., Ing.arch.Pavel Kosnáč		
INVESTOR	OFFICE DESIGN s.r.o., Červeňova 28, 811 03 Bratislava		
NÁZOV STAVBY	Rekonštrukcia existujúceho objektu		
MIESTO STAVBY	Cintorínska ul. č.20, 811 08 Bratislava I, parc.č.8749, 8750		
OBJEKT	SO 01 - Polyfunkčný dom		
ČASŤ	Architektonicko-stavebné riešenie		zodpovedný projektant
NÁZOV A ČÍSLO VÝKRESU		2	MIERKA 1: 100
Podorys 1.PP - nový stav			DÁTUM 02.2013
			STUPEŇ PD PSP

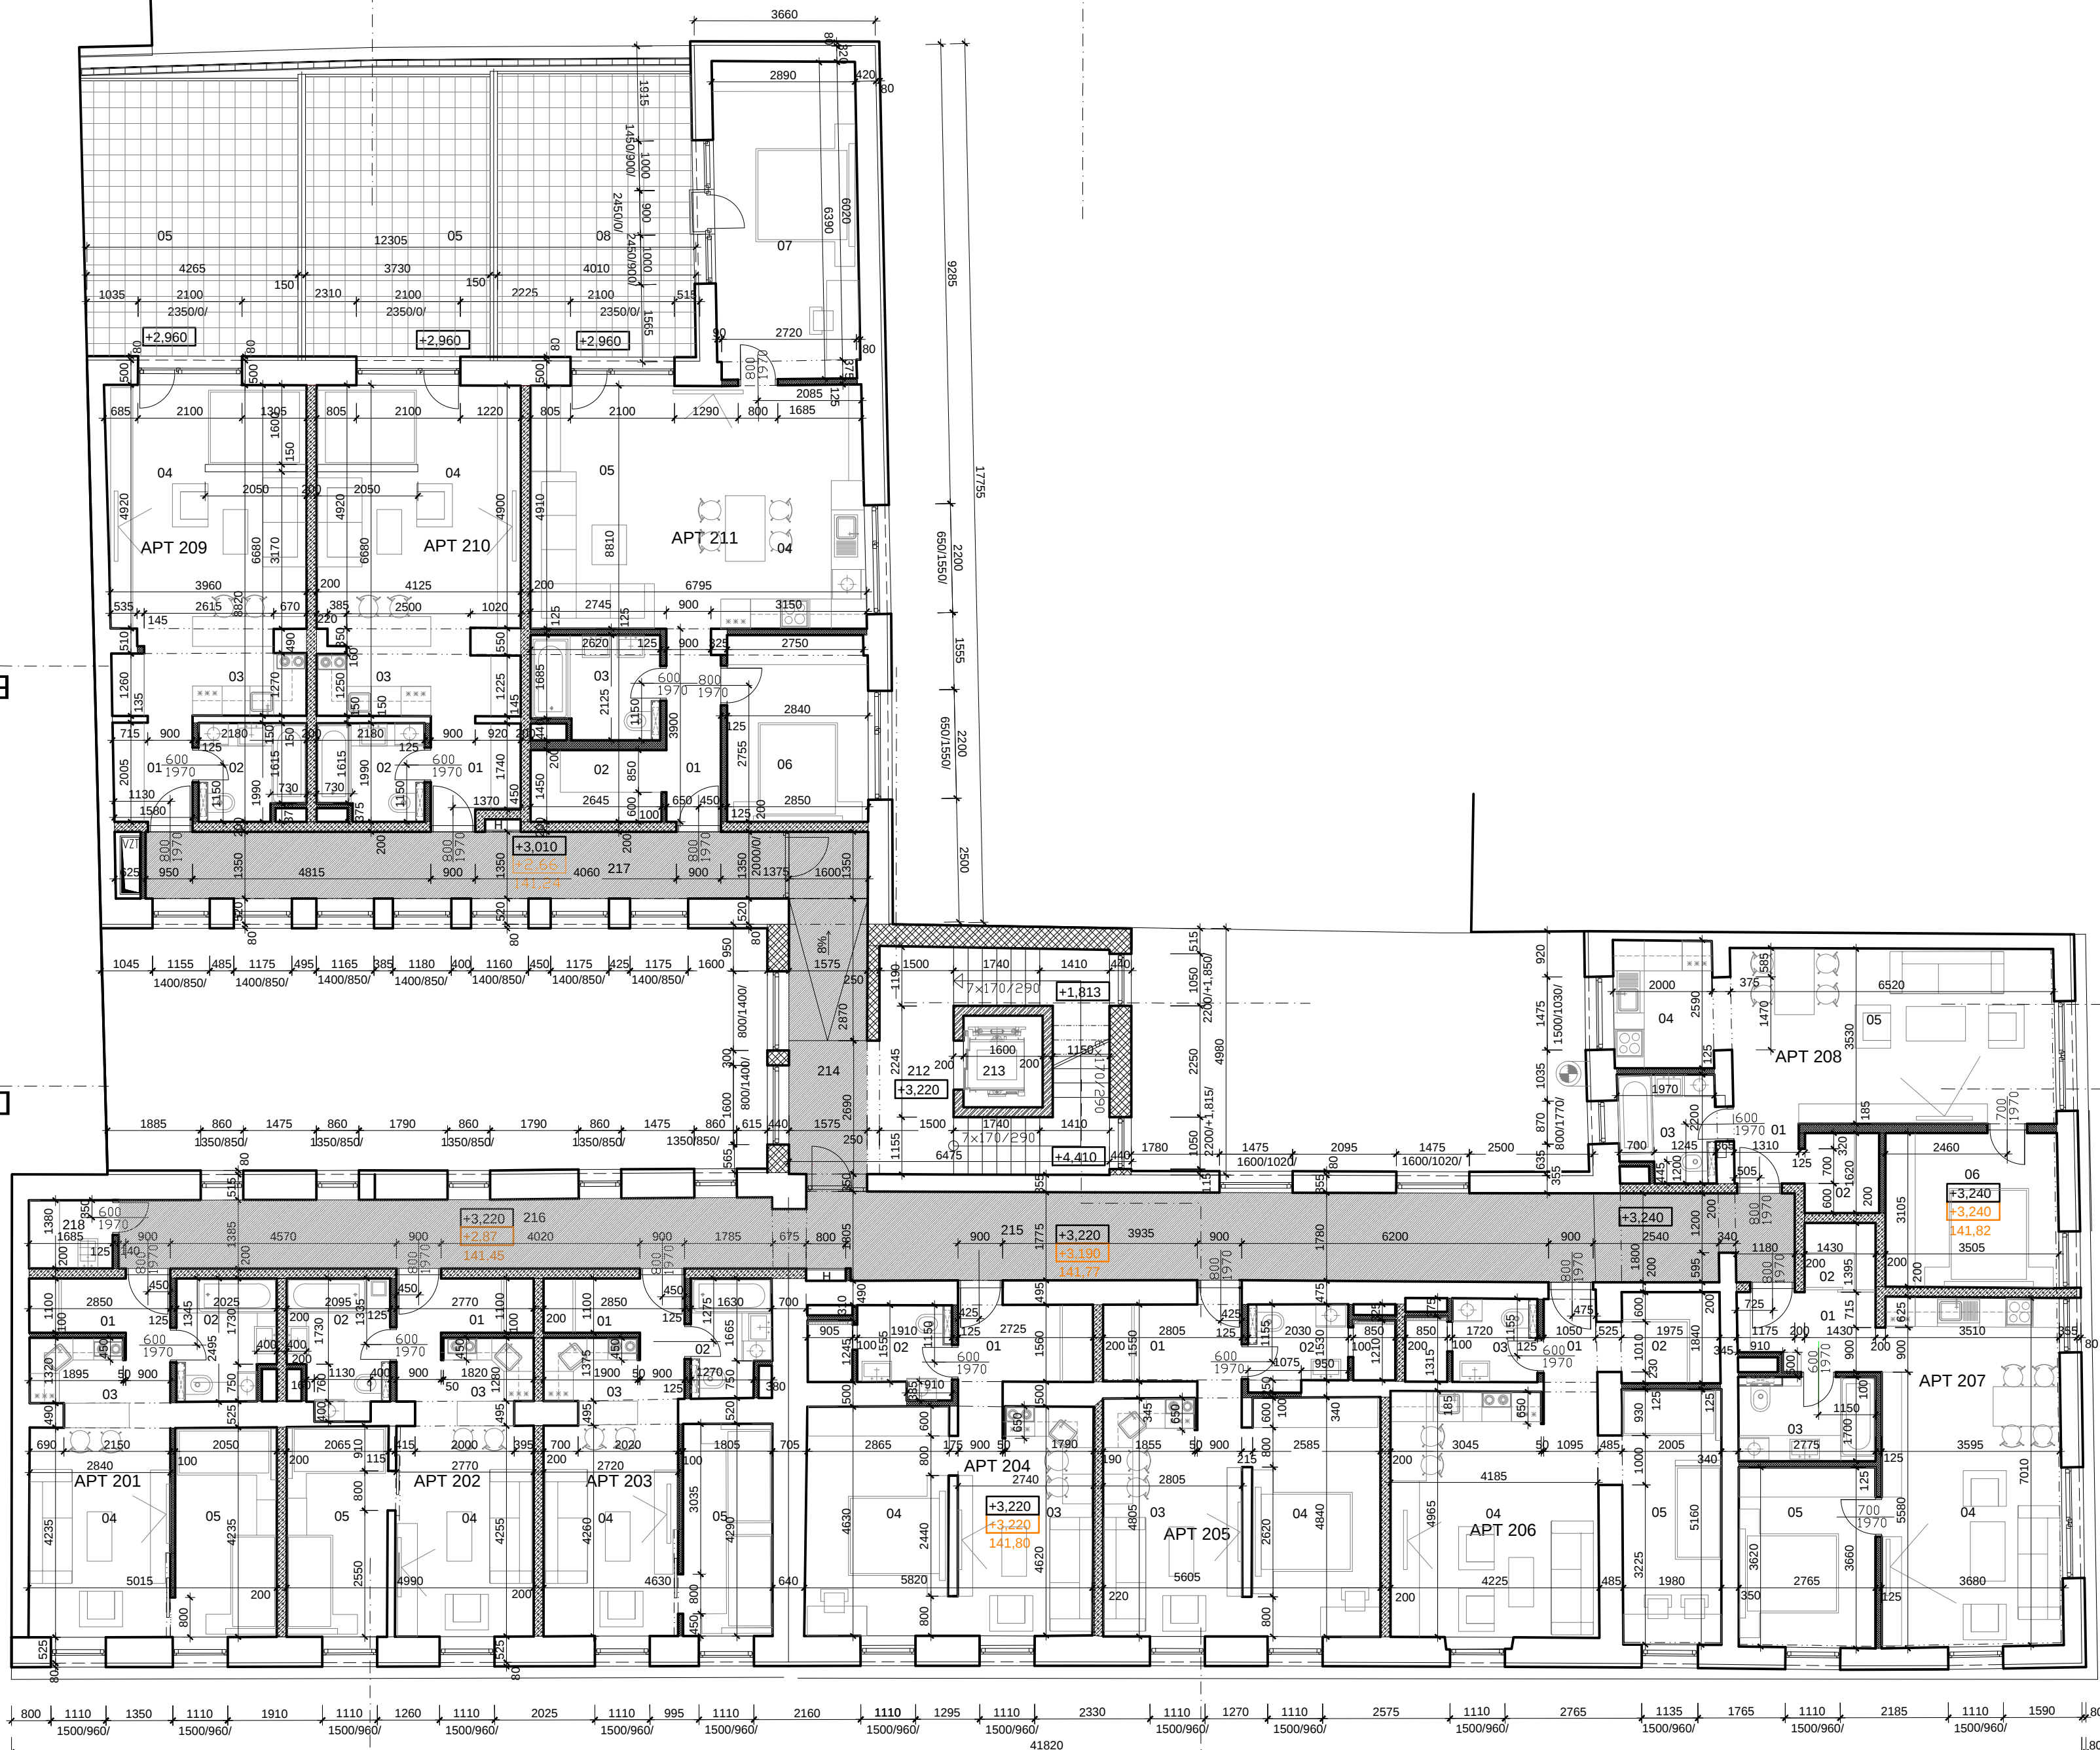

PODORYS 2.NP - NOVÝ STAV

LEGENDA MIESTNOSTÍ 2.NP							
Prev. celok	Č. m.	Názov miestnosti	Plocha m2	Podlaha č.	Podlaha	Úprava stien	Úprava stropu
APP 201	201.01	VSTUPNÁ PREDSEIŇ	3,62	P2.B1	plávajúca lamin.p. sokli.šišta 50mm	vnú.omietka hladká	vnú.omietka hladká
	201.02	KÚPEĽNÁ +WC	4,73	P2.B2	diažba-gres	keram.obklad	vnú.omietka hladká
	201.03	KUCHYNKA	4,40	P2.B1	plávajúca lamin.p. sokli.šišta 50mm	vnú.omietka hladká	vnú.omietka hladká
	201.04	OBYTNÝ PRIESTOR	12,05	P2.B1	plávajúca lamin.p. sokli.šišta 50mm	vnú.omietka hladká	vnú.omietka hladká
	201.05	SPÁĽŇOVÝ KÚT	8,67	P2.B1	plávajúca lamin.p. sokli.šišta 50mm	vnú.omietka hladká	vnú.omietka hladká
			33,47				
APP 202	202.01	VSTUPNÁ PREDSEIŇ	3,58	P2.B1	plávajúca lamin.p. sokli.šišta 50mm	vnú.omietka hladká	vnú.omietka hladká
	202.02	KÚPEĽNÁ +WC	5,36	P2.B2	diažba-gres	keram.obklad v.2000mm	vnú.omietka hladká
	202.03	KUCHYNKA	4,01	P2.B1	plávajúca lamin.p. sokli.šišta 50mm	vnú.omietka hladká	vnú.omietka hladká
	202.04	OBYTNÝ PRIESTOR	11,88	P2.B1	plávajúca lamin.p. sokli.šišta 50mm	vnú.omietka hladká	vnú.omietka hladká
	202.05	SPÁĽŇOVÝ KÚT	8,67	P2.B1	plávajúca lamin.p. sokli.šišta 50mm	vnú.omietka hladká	vnú.omietka hladká
			33,50				
APP 203	203.01	VSTUPNÁ PREDSEIŇ	3,62	P2.B1	plávajúca lamin.p. sokli.šišta 50mm	vnú.omietka hladká	vnú.omietka hladká
	203.02	KÚPEĽNÁ +WC	3,69	P2.B2	diažba-gres	keram.obklad	vnú.omietka hladká
	203.03	KUCHYNKA	4,18	P2.B1	plávajúca lamin.p. sokli.šišta 50mm	vnú.omietka hladká	vnú.omietka hladká
	203.04	OBYTNÝ PRIESTOR	11,60	P2.B1	plávajúca lamin.p. sokli.šišta 50mm	vnú.omietka hladká	vnú.omietka hladká
	203.05	SPÁĽŇOVÝ KÚT	7,76	P2.B1	plávajúca lamin.p. sokli.šišta 50mm	vnú.omietka hladká	vnú.omietka hladká
			30,85				
APP 204	204.01	VSTUPNÁ PREDSEIŇ	4,68	P2.A1	plávajúca lamin.p. sokli.šišta 50mm	vnú.omietka hladká	vnú.omietka hladká
	204.02	KÚPEĽNÁ +WC	4,46	P2.A2	diažba-gres v.2000mm	keram.obklad	vnú.omietka hladká
	204.03	OBYTNÝ PRIESTOR+KUCHYNKA	12,61	P2.A1	plávajúca lamin.p. sokli.šišta 50mm	vnú.omietka hladká	vnú.omietka hladká
	204.04	SPÁĽŇOVÝ KÚT	13,35	P2.A1	plávajúca lamin.p. sokli.šišta 50mm	vnú.omietka hladká	vnú.omietka hladká
			35,10				
APP 205	205.01	VSTUPNÁ PREDSEIŇ	4,66	P2.A1	plávajúca lamin.p. sokli.šišta 50mm	vnú.omietka hladká	vnú.omietka hladká
	205.02	KÚPEĽNÁ +WC	4,46	P2.A2	diažba-gres v.2000mm	keram.obklad	vnú.omietka hladká
	205.03	OBYTNÝ PRIESTOR+KUCHYNKA	13,49	P2.A1	plávajúca lamin.p. sokli.šišta 50mm	vnú.omietka hladká	vnú.omietka hladká
	205.04	SPÁĽŇOVÝ KÚT	12,37	P2.A1	plávajúca lamin.p. sokli.šišta 50mm	vnú.omietka hladká	vnú.omietka hladká
			34,98				
APP 206	206.01	VSTUPNÁ PREDSEIŇ	2,00	P2.A1	plávajúca lamin.p. sokli.šišta 50mm	vnú.omietka hladká	vnú.omietka hladká
	206.02	ŠATNÍK	3,65	P2.A1	plávajúca lamin.p. sokli.šišta 50mm	vnú.omietka hladká	vnú.omietka hladká
	206.03	KÚPEĽNÁ +WC	4,07	P2.A2	diažba-gres	keram.obklad	vnú.omietka hladká
	206.04	OBYTNÝ PRIESTOR+KUCHYNKA	20,08	P2.A1	plávajúca lamin.p. sokli.šišta 50mm	vnú.omietka hladká	vnú.omietka hladká
	206.05	SPÁĽŇOVÝ KÚT	10,20	P2.A1	plávajúca lamin.p. sokli.šišta 50mm	vnú.omietka hladká	vnú.omietka hladká
			40,09				
APP 207	207.01	VSTUPNÁ PREDSEIŇ	4,14	P2.A1	plávajúca lamin.p. sokli.šišta 50mm	vnú.omietka hladká	vnú.omietka hladká
	207.02	ŠATNÍK	1,93	P2.A1	plávajúca lamin.p. sokli.šišta 50mm	vnú.omietka hladká	vnú.omietka hladká
	207.03	KÚPEĽNÁ +WC	4,70	P2.A2	diažba-gres v.2000mm	keram.obklad	vnú.omietka hladká
	207.04	OBYTNÝ PRIESTOR+KUCHYNA	25,58	P2.A1	plávajúca lamin.p. sokli.šišta 50mm	vnú.omietka hladká	vnú.omietka hladká
	207.05	SPÁĽŇA	10,05	P2.A1	plávajúca lamin.p. sokli.šišta 50mm	vnú.omietka hladká	vnú.omietka hladká
			46,40				
APP 208	208.01	VSTUPNÁ PREDSEIŇ	1,57	P2.A1	plávajúca lamin.p. sokli.šišta 50mm	vnú.omietka hladká	vnú.omietka hladká
	208.02	ŠATNÍK	2,44	P2.A1	plávajúca lamin.p. sokli.šišta 50mm	vnú.omietka hladká	vnú.omietka hladká
	208.03	KÚPEĽNÁ +WC	3,97	P2.A2	diažba-gres v.2000mm	keram.obklad	vnú.omietka hladká
	208.04	KUCHYNA	5,17	P2.A1	plávajúca lamin.p. sokli.šišta 50mm	vnú.omietka hladká	vnú.omietka hladká
	208.05	OBYTNÝ PRIESTOR	23,10	P2.A1	plávajúca lamin.p. sokli.šišta 50mm	vnú.omietka hladká	vnú.omietka hladká
			34,25				
APP 208	208.06	SPÁĽŇA	10,87	P2.A1	plávajúca lamin.p. sokli.šišta 50mm	vnú.omietka hladká	vnú.omietka hladká
			47,12				

LEGENDA MATERIÁLOV

	Jestvujúce obvodové murivo hrúbky 350 až 500mm + zateplenie fasády izoláciou NOBASIL FKT - S 80mm		BETÓNOVÁ MAZANINA VYZTUŽENÁ
	Jestvujúce vnútorné nosné murivo a priečky		ŽELEZOBETÓNOVÉ KONŠTRUKČIE
	Vnútorné medzibytové deliace murivo z akustických tvárnic Silka S15 1800 POK 200-159x333		POKRADNÝ BETÓN
	Vonkajšie obvodové murivo Ytong presná tvárnica P4 - 500 - 375x249x499		ZHUTNENÝ ŠTRKOVÝ PODKLAD
	Vnútorné nenosné priečky - Ytong presná tvárnica P2 500 100x249x599 P4 500 125x249x599 P2 500 150x249x599		POVODNÁ ZEMINA
	Vonkajšie obvodové murivo Parotherm 44 TI Profi 250x440x249		TEPELNÁ ISOLÁCIA
	kóta navrhovanej úrovne podlahy kóta jestvujúcej úrovne podlahy		IZOLÁCIA PROTI ZEMNEJ VLHKOSTI

LEGENDA MIESTNOSTÍ 2.NP							
Prev. celok	Č. m.	Názov miestnosti	Plocha m2	Podlaha č.	Podlaha	Úprava stien	Úprava stropu
APP 209	209.01	VSTUPNÁ PREDSEIŇ	3,31	P2.C1	plávajúca lamin.p. sokli.šišta 50mm	vnú.omietka hladká	vnú.omietka hladká
	209.02	KÚPEĽNÁ +WC	4,08	P2.C2	diažba-gres	keram.obklad	vnú.omietka hladká
	209.03	KUCHYNKA	4,97	P2.C1	plávajúca lamin.p. sokli.šišta 50mm	vnú.omietka hladká	vnú.omietka hladká
	209.04	OBYTNÝ PRIESTOR+SPACÍ KÚT	21,07	P2.C1	plávajúca lamin.p. sokli.šišta 50mm	vnú.omietka hladká	vnú.omietka hladká
	209.05	TERASA	24,90	S3	diažba-gres sokel v.50mm	vnú.omietka hladká	vnú.omietka hladká
			33,43				
APP 210	210.01	VSTUPNÁ PREDSEIŇ	3,73	P2.C1	plávajúca lamin.p. sokli.šišta 50mm	vnú.omietka hladká	vnú.omietka hladká
	210.02	KÚPEĽNÁ +WC	4,06	P2.C2	diažba-gres	keram.obklad v.2000mm	vnú.omietka hladká
	210.03	KUCHYNKA	5,10	P2.C1	plávajúca lamin.p. sokli.šišta 50mm	vnú.omietka hladká	vnú.omietka hladká
	210.04	OBYTNÝ PRIESTOR+SPACÍ KÚT	21,57	P2.C1	plávajúca lamin.p. sokli.šišta 50mm	vnú.omietka hladká	vnú.omietka hladká
	210.05	TERASA	24,50	S3	diažba-gres sokel v.50mm	vnú.omietka hladká	vnú.omietka hladká
			34,46				
APP 211	211.01	VSTUPNÁ PREDSEIŇ	4,18	P2.C1	plávajúca lamin.p. sokli.šišta 50mm	vnú.omietka hladká	vnú.omietka hladká
	211.02	ŠATNÍK	3,92	P2.C1	plávajúca lamin.p. sokli.šišta 50mm	vnú.omietka hladká	vnú.omietka hladká
	211.03	KÚPEĽNÁ +WC	5,35	P2.C2	diažba-gres	keram.obklad v.2000mm	vnú.omietka hladká
	211.04	KUCHYNA	8,72	P2.C1	plávajúca lamin.p. sokli.šišta 50mm	vnú.omietka hladká	vnú.omietka hladká
	211.05	OBYVACIJA IZBA	23,37	P2.C1	plávajúca lamin.p. sokli.šišta 50mm	vnú.omietka hladká	vnú.omietka hladká
	211.06	SPÁĽŇA	10,72	P2.C1	plávajúca lamin.p. sokli.šišta 50mm	vnú.omietka hladká	vnú.omietka hladká
	211.07	SPÁĽŇA	18,30	P2.C1	plávajúca lamin.p. sokli.šišta 50mm	vnú.omietka hladká	vnú.omietka hladká
	211.08	TERASA	21,40	S3	diažba-gres sokel v.50mm	vnú.omietka hladká	vnú.omietka hladká
			74,56				


LEGENDA MIESTNOSTÍ 2.NP

Prev. celok	Č. m.	Názov miestnosti	Plocha m2	Podlaha č.	Podlaha	Úprava stien	Úprava stropu
KOMUNIKÁCIE A VEĽKÉ PRIESTORY	212	SCHODISKO-podesta a medzipodesta	16,78	P6	liata epoxidová sokel	vnú.omietka hladká	vnú.omietka hladká
	Schodiskové stupne			P7	stúpné-obklad gres sokel		
	213	VÝŤAH	4,49				
	214	CHODBA	12,17	P5	liata epoxidová sokel	vnú.omietka hladká	vnú.omietka hladká
	215	CHODBA	35,73	P2.A3	liata epoxidová sokel	vnú.omietka hladká	vnú.omietka hladká
	216	CHODBA	19,46	P2.B3	liata epoxidová sokel	vnú.omietka hladká	vnú.omietka hladká
	217	CHODBA	17,14	P2.C3	liata epoxidová sokel	vnú.omietka hladká	vnú.omietka hladká
	218	VÝLEVKA	2,33	P2.C2	diažba-gres sokel v.50mm	vnú.omietka hladká	vnú.omietka hladká
			108,07				

ÚŽITKOVÁ PLOCHA SPOLU 2.NP 552.06m2

POZNÁMKA:

DOKUMENTÁCIA PRE STAVEBNÉ POVOLENIE NENAHRÁDZA REALIZAČNÝ PROJEKT!!
NEODDELITELNOU SÚČASŤOU PROJEKTU JE TECHNICKÁ SPRÁVA. DODÁVATEĽ STAVBY MUSÍ REŠPEKTOVAŤ CELÚ PD. V PRÍPADE ZISTENIA NEDOSTATKOV UPOZORNIŤ GP.
PRÍPADNÉ NEJASNOSTI KONZULTUJTE S PROJEKTANTOM.
DODÁVATEĽSKÁ A DIELENSKÁ DOKUMENTÁCIA MUSÍ BYŤ PRED ZAČATÍM STAVEBNÝCH PRÁČ ODSÚHLASENÁ ARCHITEKTOM A INVESTOROM.
VŠETKY POUŽITÉ MATERIÁLY MUSIA VYHOVOVAŤ SLOVENSKÝM NORMÁM, TECHNOLOGICKÝM, BEZPEČNOSTNÝM, HYGIENICKÝM A POŽIARNYM PREDPISOM.

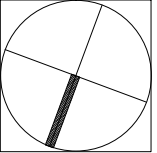

±0,000 = 138,58m n.m.

		Architektonická kancelária Ing.arch. Pavel Kosnáč a kolektív Gorkého 3, Bl 02 Bratislava	
kosi s.r.o.			
AUTORI PROJEKTU	Ing.arch.Eva Sivoková, Ing. arch. Katarína Kosnáčová		
ZODP.PROJEKTANT	KOSÍ s.r.o., Ing.arch.Pavel Kosnáč		
INVESTOR	OFFICE DESIGN s.r.o., Červeňova 28, 811 03 Bratislava		
NÁZOV STAVBY	Rekonštrukcia existujúceho objektu		
MIESTO STAVBY	Cintorínska ul. č.20, 811 08 Bratislava I, parc.č.8749, 8750		
OBJEKT	SO 01 - Polyfunkčný dom		
ČASŤ	Architektonicko-stavebné riešenie		
NÁZOV A ČÍSLO VÝKRESU		3	zodpovedný projektant
Podorys 2.NP - nový stav			MIERKA 1: 100
			DÁTUM 02.2013
			STUPEŇ PD PSP

PODORYS 3.NP - NOVÝ STAV

LEGENDA MIESTNOSTÍ 3.NP							
Prev. celok	Č. m.	Názov miestnosti	Plocha m2	Podlaž. č.	Podlažia	Úprava stien	Úprava stropu
APP 301	301.01	VSTUPNÁ PREDSEŇ	3,64	P3.B1	plávajúca lamina, sokli 50mm	vlní,omietka hladká, biela malová	vlní,omietka hladká, biela malová
	301.02	KÚPEĽNÁ +WC	5,37	P3.B2	diatlo –gres	vlní,omietka hladká, biela malová	vlní,omietka hladká, biela malová
	301.03	KUCHYNKA	4,52	P3.B1	plávajúca lamina, sokli 50mm	vlní,omietka hladká, biela malová	vlní,omietka hladká, biela malová
	301.04	OBYTNÝ PRIESTOR	12,07	P3.B1	plávajúca lamina, sokli 50mm	vlní,omietka hladká, biela malová	vlní,omietka hladká, biela malová
	301.05	SPALŇOVÝ KÚT	8,66	P3.B1	plávajúca lamina, sokli 50mm	vlní,omietka hladká, biela malová	vlní,omietka hladká, biela malová
			34,26				
APP 302	302.01	VSTUPNÁ PREDSEŇ	3,54	P3.B1	plávajúca lamina, sokli 50mm	vlní,omietka hladká, biela malová	vlní,omietka hladká, biela malová
	302.02	KÚPEĽNÁ +WC	5,45	P3.B2	diatlo –gres	keram.obklad v.2000mm	vlní,omietka hladká, biela malová
	302.03	KUCHYNKA	4,30	P3.B1	plávajúca lamina, sokli 50mm	vlní,omietka hladká, biela malová	vlní,omietka hladká, biela malová
	302.04	OBYTNÝ PRIESTOR	11,79	P3.B1	plávajúca lamina, sokli 50mm	vlní,omietka hladká, biela malová	vlní,omietka hladká, biela malová
	302.05	SPALŇOVÝ KÚT	8,66	P3.B1	plávajúca lamina, sokli 50mm	vlní,omietka hladká, biela malová	vlní,omietka hladká, biela malová
			33,74				
APP 303	303.01	VSTUPNÁ PREDSEŇ	3,52	P3.B1	plávajúca lamina, sokli 50mm	vlní,omietka hladká, biela malová	vlní,omietka hladká, biela malová
	303.02	KÚPEĽNÁ +WC	4,21	P3.B2	diatlo –gres	keram.obklad v.2000mm	vlní,omietka hladká, biela malová
	303.03	KUCHYNKA	4,28	P3.B1	plávajúca lamina, sokli 50mm	vlní,omietka hladká, biela malová	vlní,omietka hladká, biela malová
	303.04	OBYTNÝ PRIESTOR	11,63	P3.B1	plávajúca lamina, sokli 50mm	vlní,omietka hladká, biela malová	vlní,omietka hladká, biela malová
	303.05	SPALŇOVÝ KÚT	7,33	P3.B1	plávajúca lamina, sokli 50mm	vlní,omietka hladká, biela malová	vlní,omietka hladká, biela malová
			30,97				
APP 304	304.01	VSTUPNÁ PREDSEŇ	4,50	P3.A1	plávajúca lamina, sokli 50mm	vlní,omietka hladká, biela malová	vlní,omietka hladká, biela malová
	304.02	KÚPEĽNÁ +WC	4,57	P3.A2	diatlo –gres	keram.obklad v.2000mm	vlní,omietka hladká, biela malová
	304.03	OBYTNÝ PRIESTOR+KUCHYNKA	14,43	P3.A1	plávajúca lamina, sokli 50mm	vlní,omietka hladká, biela malová	vlní,omietka hladká, biela malová
	304.04	SPALŇOVÝ KÚT	12,29	P3.A1	plávajúca lamina, sokli 50mm	vlní,omietka hladká, biela malová	vlní,omietka hladká, biela malová
				35,79			
APP 305	305.01	VSTUPNÁ PREDSEŇ	4,70	P3.A1	plávajúca lamina, sokli 50mm	vlní,omietka hladká, biela malová	vlní,omietka hladká, biela malová
	305.02	KÚPEĽNÁ +WC	4,48	P3.A2	diatlo –gres	keram.obklad v.2000mm	biela malová
	305.03	OBYTNÝ PRIESTOR+KUCHYNKA	15,50	P3.A1	plávajúca lamina, sokli 50mm	vlní,omietka hladká, biela malová	biela malová
	305.04	SPALŇOVÝ KÚT	12,44	P3.A1	plávajúca lamina, sokli 50mm	vlní,omietka hladká, biela malová	biela malová
				37,12			
APP306	306.01	VSTUPNÁ PREDSEŇ	2,25	P3.A1	plávajúca lamina, sokli 50mm	vlní,omietka hladká, biela malová	vlní,omietka hladká, biela malová
	306.02	ŠATNÍK	3,96	P3.A1	plávajúca lamina, sokli 50mm	vlní,omietka hladká, biela malová	vlní,omietka hladká, biela malová
	306.03	KÚPEĽNÁ +WC	3,78	P3.A2	diatlo –gres	vlní,omietka hladká, biela malová	vlní,omietka hladká, biela malová
	306.04	OBYTNÝ PRIESTOR+KUCHYNKA	19,35	P3.A1	plávajúca lamina, sokli 50mm	vlní,omietka hladká, biela malová	vlní,omietka hladká, biela malová
	306.05	SPALŇOVÝ KÚT	10,75	P3.A1	plávajúca lamina, sokli 50mm	vlní,omietka hladká, biela malová	vlní,omietka hladká, biela malová
			40,09				
APP 2307	307.01	VSTUPNÁ PREDSEŇ	4,19	P3.A1	plávajúca lamina, sokli 50mm	vlní,omietka hladká, biela malová	vlní,omietka hladká, biela malová
	307.02	ŠATNÍK	2,00	P3.A1	plávajúca lamina, sokli 50mm	vlní,omietka hladká, biela malová	vlní,omietka hladká, biela malová
	307.03	KÚPEĽNÁ +WC	5,05	P3.A2	diatlo –gres	keram.obklad v.2000mm	vlní,omietka hladká, biela malová
	307.04	OBYTNÝ PRIESTOR+KUCHYNKA	24,68	P3.A1	plávajúca lamina, sokli 50mm	vlní,omietka hladká, biela malová	vlní,omietka hladká, biela malová
	307.05	SPALŇOVÝ KÚT	10,31	P3.A1	plávajúca lamina, sokli 50mm	vlní,omietka hladká, biela malová	vlní,omietka hladká, biela malová
			46,23				
APP 308	308.01	VSTUPNÁ PREDSEŇ	1,44	P3.A1	plávajúca lamina, sokli 50mm	vlní,omietka hladká, biela malová	vlní,omietka hladká, biela malová
	308.02	ŠATNÍK	2,15	P3.A1	plávajúca lamina, sokli 50mm	vlní,omietka hladká, biela malová	vlní,omietka hladká, biela malová
	308.03	KÚPEĽNÁ +WC	3,89	P3.A2	diatlo –gres	keram.obklad v.2000mm	biela malová
	308.04	KUCHYNKA	5,07	P3.A1	plávajúca lamina, sokli 50mm	vlní,omietka hladká, biela malová	vlní,omietka hladká, biela malová
	308.05	OBYTNÝ PRIESTOR	25,12	P3.A1	plávajúca lamina, sokli 50mm	vlní,omietka hladká, biela malová	vlní,omietka hladká, biela malová
	308.06	SPALŇÁ	10,16	P3.A1	plávajúca lamina, sokli 50mm	vlní,omietka hladká, biela malová	vlní,omietka hladká, biela malová
			47,83				

LEGENDA MATERIÁLOV

	Jestvujúc obvodové murové hrúbky 350 až 500mm + zateplenie fasády izolačnou NOBASIL FKT - S 80mm	BETÓNOVÁ MAZANINA VYZTUŽENÁ
	Jestvujúc vnútorné nosné murové a priečky	ŽELEZOBETONOVÉ KONŠTRUKCIE
	Vnútorné medzibytové deliace murovo z akustických vlnám Silka S15 1800 PDK 200x199x333	PODKLADNÝ BETÓN
	Vonkajšie obvodové muro Ytong presná väzba P4 - 500 - 375x249x499	ZHUTNENÝ ŠTRKOVÝ PODKLAD
	Vnútorné nenosné priečky - Ytong presná väzba P2 500 100x249x599 P4 500 125x249x599 P2 500 150x249x599	POVODNÁ ZEMINA
	Vonkajšie obvodové muro Parotherm 44 Ti Profi 250x440x249 Vnútorné nosné muro Parotherm Profi 25 375x250x249	TEPELNÁ IZOLÁCIA
	kóta navrhovanej úrovne podlahy kóta jestvujúcej úrovne podlahy	IZOLÁCIA PROTI ZEMNEJ VLHKOSTI

LEGENDA MIESTNOSTÍ 3.NP							
Prev. celok	Č. m.	Názov miestnosti	Plocha m ²	Podlaha &	Podlaha	Úprava stien	Úprava stropu
APP 309	309.01	VSTUPNÁ PREDSIEN	3.20	P3.C1	plytvica lamin., sokl.šlota 50mm	vlní.omekta hladká biela malovka	vlní.omekta hladká biela malovka
	309.02	KÚPEĽNÁ +WC	4.25	P3.C2	dielba - gres	keram.obklad v.200mm	vlní.omekta hladká biela malovka
	309.03	KUCHYNKA	4.47	P3.C1	plytvica lamin., sokl.šlota 50mm	vlní.omekta hladká biela malovka	vlní.omekta hladká biela malovka
	309.04	OBYTNÝ PRIESTOR+SPACÍ KÚT	20.80	P3.C1	plytvica lamin., sokl.šlota 50mm	vlní.omekta hladká biela malovka	vlní.omekta hladká biela malovka
	309.05	BALKÓN	1.96	S4	dielba-gres sokel v.50mm		
			32.72				
APP 310	310.01	VSTUPNÁ PREDSIEN	3.90	P3.C1	plytvica lamin., sokl.šlota 50mm	vlní.omekta hladká biela malovka	vlní.omekta hladká biela malovka
	310.02	KÚPEĽNÁ +WC	4.24	P3.C2	dielba - gres	keram.obklad v.200mm	vlní.omekta hladká biela malovka
	310.03	KUCHYNKA	4.67	P3.C1	plytvica lamin., sokl.šlota 50mm	vlní.omekta hladká biela malovka	vlní.omekta hladká biela malovka
	310.04	OBYTNÝ PRIESTOR+SPACÍ KÚT	21.58	P3.C1	plytvica lamin., sokl.šlota 50mm	vlní.omekta hladká biela malovka	vlní.omekta hladká biela malovka
	310.05	BALKÓN	1.96	S4	dielba - gres sokel v.50mm		
			34.39				
APP 311	311.01	VSTUPNÁ PREDSIEN	4.12	P3.C1	plytvica lamin., sokl.šlota 50mm	vlní.omekta hladká biela malovka	vlní.omekta hladká biela malovka
	311.02	ŠATNÍK	3.54	P3.C1	plytvica lamin., sokl.šlota 50mm	vlní.omekta hladká biela malovka	vlní.omekta hladká biela malovka
	311.03	KÚPEĽNÁ +WC	5.00	P3.C2	dielba - gres	keram.obklad v.200mm	vlní.omekta hladká biela malovka
	311.04	KUCHYŇA	8.23	P3.C1	plytvica lamin., sokl.šlota 50mm	vlní.omekta hladká biela malovka	vlní.omekta hladká biela malovka
	311.05	OBYVACIA IZBA	24.20	P3.C1	plytvica lamin., sokl.šlota 50mm	vlní.omekta hladká biela malovka	vlní.omekta hladká biela malovka
	311.06	SPÁĽŇA	10.94	P3.C1	plytvica lamin., sokl.šlota 50mm	vlní.omekta hladká biela malovka	vlní.omekta hladká biela malovka
	311.07	SPÁĽŇA	18.35	P3.C1	plytvica lamin., sokl.šlota 50mm	vlní.omekta hladká biela malovka	vlní.omekta hladká biela malovka
	311.08	BALKÓN	1.96	S4	dielba-gres sokel v.50mm		
			74.28				

LEGENDA MIESTNOSTÍ 3.NP							
Prev. celok	Č. m.	Názov miestnosti	Plocha m ²	Podlaha &	Podlaha	Úprava stien	Úprava stropu
KOMUNIKÁCIE A VEĽKÉ PRESTORY	312	SCHODISKO-podesta a medziopodesta	16,78	P6	lato expoxidové sokel	vlní,omietka hladká biela malováka	vlní,omietka hladká biela malováka
		Schodiskové stupne		P7	stlane-obklad gres		
	313	VÝTAH	4,49				
	314	CHODBA	11,67	P6	lato expoxidové sokel	vlní,omietka hladká biela malováka	vlní,omietka hladká biela malováka
	315	CHODBA	34,99	P3A3	lato expoxidové sokel	vlní,omietka hladká biela malováka	vlní,omietka hladká biela malováka
	316	CHODBA	20,33	P3B3	lato expoxidové sokel	vlní,omietka hladká biela malováka	vlní,omietka hladká biela malováka
	317	CHODBA	17,71	P3C3	lato expoxidové sokel	vlní,omietka hladká biela malováka	vlní,omietka hladká biela malováka
	318	VÝLEVKA	2,47	P3C2	dielba - gres sokel v 50mm	vlní,omietka hladká biela malováka	vlní,omietka hladká biela malováka
			108,44				


ÚŽITKOVÁ PLOCHA SPOLU 3.NP	555,86m2
----------------------------	----------

POZNÁMKA:


DOKUMENTÁCIA PRE STAVEBNÉ POVOLENIE NENAHRÁDZA REALIZAČNÝ PROJEKT!!!
NEODEDELITEĽNOU SÚČASŤOU PROJEKTU JE TECHNICKÁ SPRÁVA. DOĐAVATEĽ STAVBY
MUSÍ REŠPEKTOVAŤ CELÚ PD. V PRÍPADE ZISTENIA NEDOSTATKOV UPOZORNIŤ GP.
PRÍPADNÉ NEJASNOSTI KONZULTUJTE S PROJEKTANTOM.

DODÁVATEĽSKÁ A DIELENSKÁ DOKUMENTÁCIA MUSÍ BYŤ PRED ZAČATÍM STAVEBNÝCH PRÁČ ODSÚHLASENÁ ARCHITEKTOM A INVESTOROM



VŠETKY POUŽITÉ MATERIÁLY MUSIA VYHOVOVAŤ SLOVENSKÝM NORMÁM, TECHNOLOGICKÝM, BEZPEČNOSTNÝM, HYGIENICKÝM A POŽIARNYM PREDPISOM.

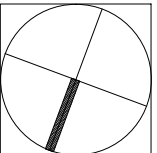
$$\pm 0,000 = 138,58 \text{ m n.m.}$$

 kosi s.r.o.		Architektonická kancelária Ing.arch. Pavol Kosnáč a kolektív Gorkého 3. BII 02 Bratislava	
AUTORI PROJEKTU	Ing.arch.Eva Sivoková, Ing. arch. Katarína Kosnáčová		
ZODP.PROJEKTANT	KOSI s.r.o., Ing.arch.Pavol Kosnáč		
INVESTOR	OFFICE DESIGN s.r.o., Červehova 28, 811 03 Bratislava		
NÁZOV STAVBY	Rekonštrukcia existujúceho objektu		
MIESTO STAVBY	Cintorínska ul. č.20, 811 08 Bratislava I, parc.č.8749, 8750		
OBJEKT	SO 01 - Polyfunkčný dom		
ČASŤ	Architektonicko-stavebné riešenie	zodpovedný projektant	
NÁZOV A ČÍSLO VÝKRESU		4	MERKA 1:100
Podorys 3.NP - nový stav			DÁTUM 02.2013
			STUPEŇ PD PSP

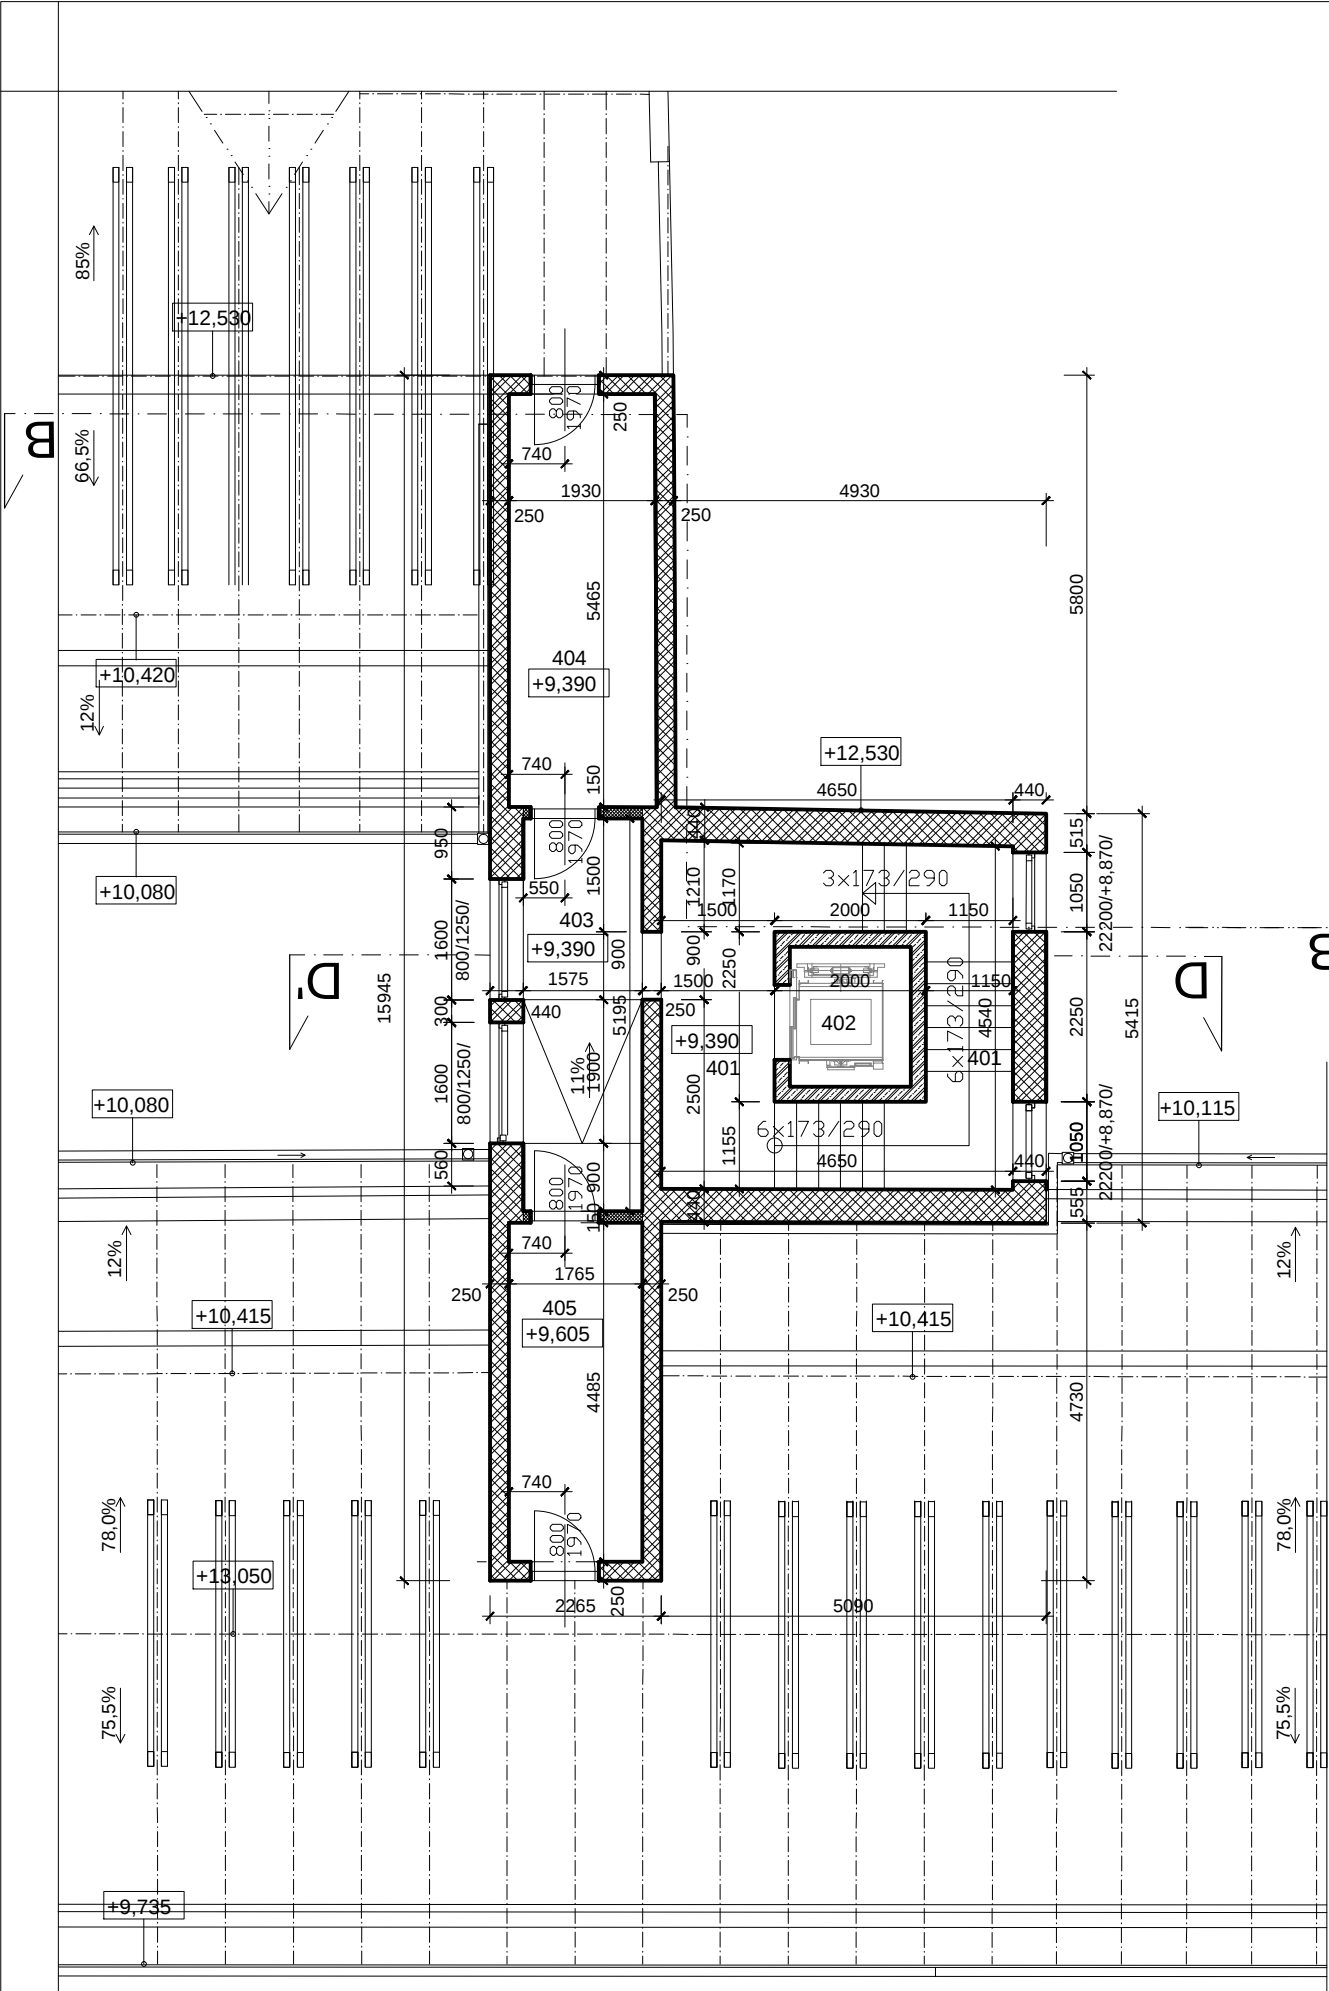

LEGENDA MIESTNOSTÍ VÝLEZ NA STRECHU							
Prev. celok	Č. m.	Názov miestnosti	Plocha m2	Podlaha č.	Podlaha	Úprava stien	Úprava stropu
KOMUNIKÁCIE A VEDĽAJŠIE PRIESTORY	401	SCHODISKO-podesta a medzipodesta	16,78	P6	liata epoxidová sokel	vnút.omietka hladká biela malovka	vnút.omietka hladká biela malovka
		Schodiskové stupne		P7	stupne-obklad grés sokel		
	402	VÝŤAH	4,49				
	403	CHODBA	11,67	P6	liata epoxidová sokel	vnút.omietka hladká biela malovka	vnút.omietka hladká biela malovka
	404	CHODBA	10,62	St2	protiprašný náter bet.mazanina	vnút.omietka hladká biela malovka	vnút.omietka hladká biela malovka
	405	CHODBA	7,92	St1	protiprašný náter bet.mazanina	vnút.omietka hladká biela malovka	vnút.omietka hladká biela malovka
	SPOLU		51,48				

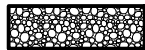 LEGENDA MATERIÁLOV			
	Jestvujúce obvodové murivo hrúbky 350 až 500mm + zateplenie fasády izoláciou NOBASIL FKT - S 80mm		BETÓNOVÁ MAZANINA VYZTUŽENÁ
	Jestvujúce vnútorné nosné murivo a priečky		ŽELEZOBETÓNOVÉ KONŠTRUKCIE
	Vnútorné medzibytové deliace murivo z akustických tvárnic Silka S15 1800 PDK 200x199x333		PODKLADNÝ BETÓN
	Vonkajšie obvodové murivo Ytong presná tvárnica P4 - 500 - 375x249x499		ZHUTNENÝ ŠTRKOVÝ PODKLAD
	Vnútorné nenosné priečky - Ytong presná tvárnica P2 500 100x249x599 P4 500 125x249x599 P2 500 150x249x599		POVODNÁ ZEMINA
	Vonkajšie obvodové murivo Porotherm 44 Ti Profi 250x440x249 Vnútorné nosné murivo Porotherm Profi 25 375x250x249		TEPELNÁ IZOLÁCIA
	kóta navrhovanej úrovne podlahy		IZOLÁCIA PROTI ZEMNEJ VLNKOSTI
	kóta jestvujúcej úrovne podlahy		


+6,620

+6,620


145,20


POZNÁMKA:

DOKUMENTÁCIA PRE STAVEBNÉ POVOLENIE NENAHRÁDZA REALIZAČNÝ PROJEKT!!!
NEODDELITEL'NOU SÚČASŤOU PROJEKTU JE TECHNICKÁ SPRÁVA. DODÁVATEĽ STAVBY MUSÍ REŠPEKTOVAŤ CELÚ PD. V PRÍPADE ZISTENIA NEDOSTATKOV UPOZORNIŤ GP.
PRÍPADNÉ NEJASNOSTI KONZULTUJTE S PROJEKTANTOM.
DODÁVATEĽSKÁ A DIELENSKÁ DOKUMENTÁCIA MUSÍ BYŤ PRED ZAČATÍM STAVEBNÝCH PRÁC ODSÚHLASENÁ ARCHITEKTOM A INVESTOROM.
VŠETKY POUŽITÉ MATERIÁLY MUSIA VYHOVOVAŤ SLOVENSKÝM NORMÁM, TECHNOLOGICKÝM, BEZPEČNOSTNÝM, HYGIENICKÝM A POŽIARNYM PREDPISOM.

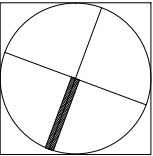

±0,000 = 138,58m n.m.

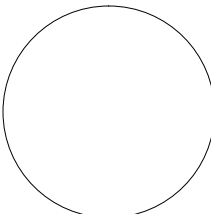 kosi s.r.o.		Architektonická kancelária Ing.arch. Pavel Kosnáč a kolektív Gorkého 3, 811 02 Bratislava	
AUTORI PROJEKTU	Ing.arch.Eva Sivoková, Ing. arch. Katarína Kosnáčová		
ZODP.PROJEKTANT	KOSI s.r.o., Ing.arch.Pavel Kosnáč		
INVESTOR	OFFICE DESIGN s.r.o., Červeňova 28, 811 03 Bratislava		
NÁZOV STAVBY	Rekonštrukcia existujúceho objektu		
MIESTO STAVBY	Cintorínska ul. č.20, 811 08 Bratislava I, parc.č.8749, 8750		
OBJEKT	SO 01 - Polyfunkčný dom		
ČASŤ	Architektonicko-stavebné riešenie		zodpovedný projektant
NÁZOV A ČÍSLO VÝKRESU	5	MIERKA 1: 100	
Podorys výlezu na strechu		DÁTUM 02.2013	
		STUPEŇ PD PSP	

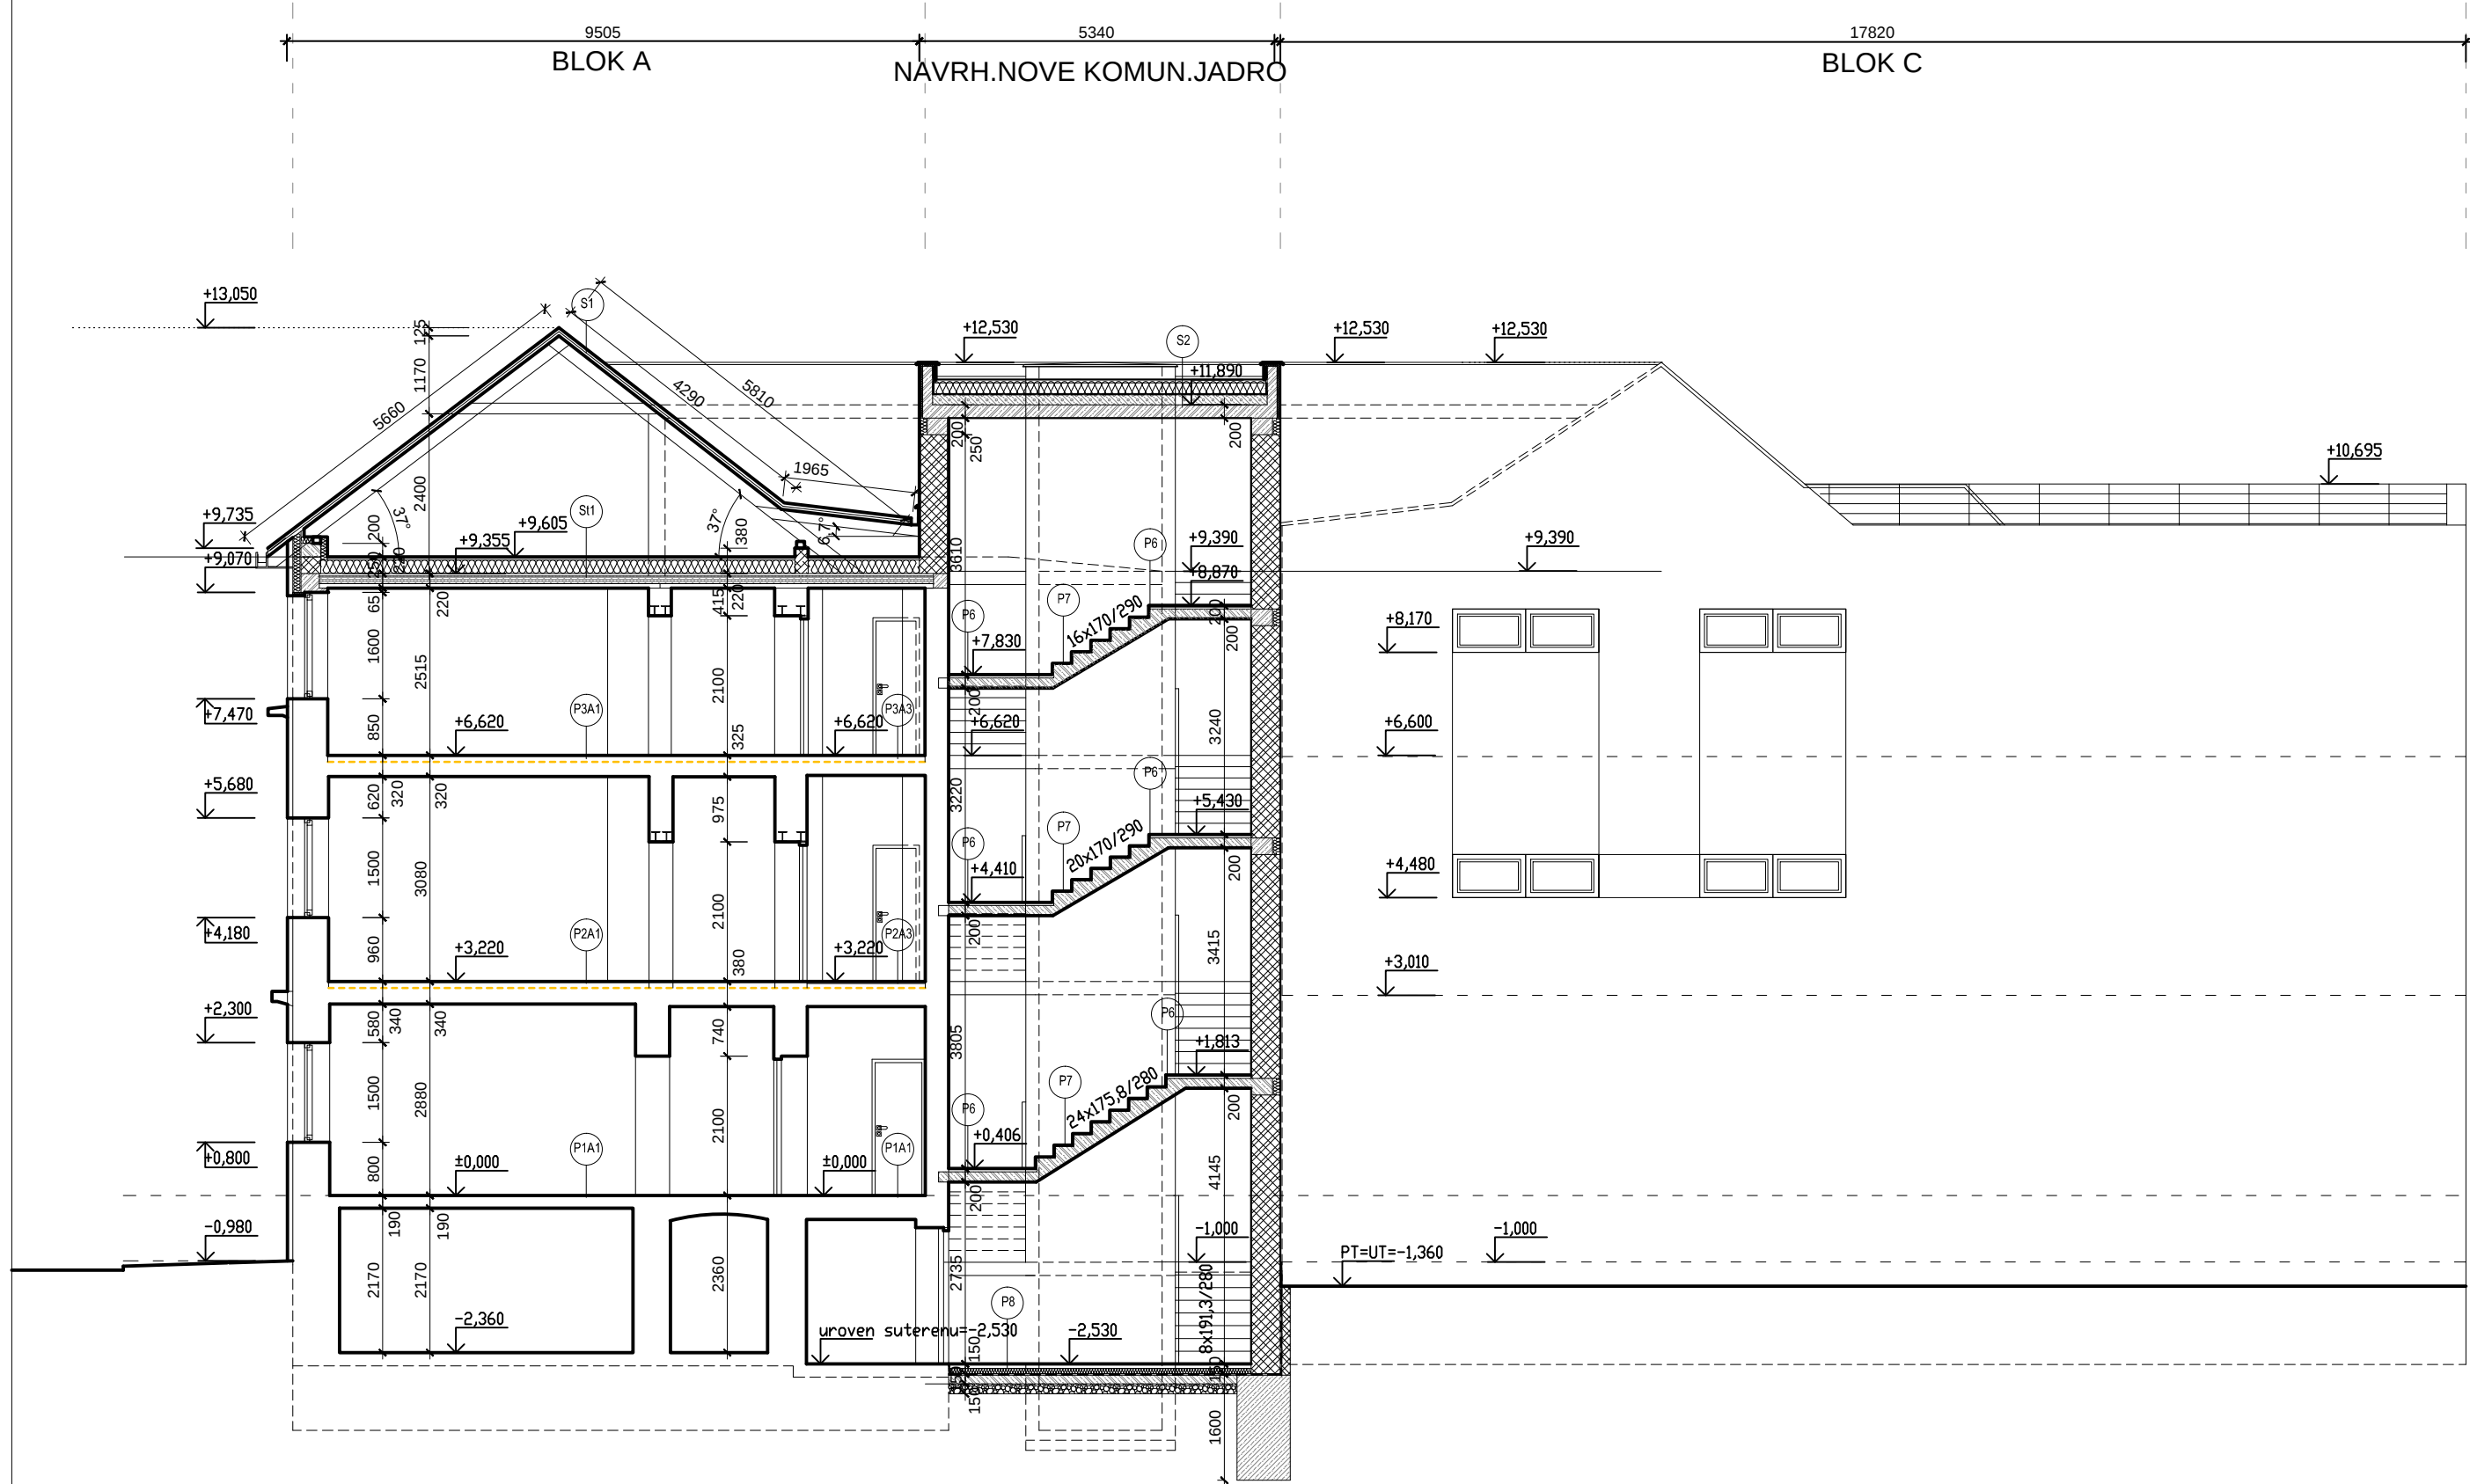

REZ A - A NOVÝ STAV


LEGENDA MATERIÁLOV


	Jestvujúce obvodové murivo hrúbky 350 až 500mm + zateplenie fasády izoláciou NOBASIL FKT - S 80mm		BETÓNOVÁ MAZANINA VYZTUŽENÁ
	Jestvujúce vnútorné nosné murivo a priečky		ŽELEZOBETÓNOVÉ KONŠTRUKCIE
	Vnútorné medzibytové deliace murivo z akustických tvárnic Silka S15 1800 PDK 200x199x333		PODKLADNÝ BETÓN
	Vonkajšie obvodové murivo Ytong presná tvárnica P4 - 500 - 375x249x499		ZHUTNENÝ ŠTRKOVÝ PODKLAD
	Vnútorné nenosné priečky - Ytong presná tvárnica P2 500 100x249x599 P4 500 125x249x599 P2 500 150x249x599		POVODNÁ ZEMINA
	Vonkajšie obvodové murivo Porotherm 44 Ti Profi 250x440x249 Vnútorné nosné murivo Porotherm Profi 25 375x250x249		TEPELNÁ IZOLÁCIA
	kóta navrhovanej úrovne podlahy kóta jestvujúcej úrovne podlahy		IZOLÁCIA PROTI ZEMNEJ VHLKOSTI

POZNÁMKA:

DOKUMENTÁCIA PRE STAVEBNÉ POVOLENIE NENAHRÁDZA REALIZAČNÝ PROJEKT!!!
NEODDELITEĽNOU SÚČASŤOU PROJEKTU JE TECHNICKÁ SPRÁVA. DODÁVATEĽ STAVBY
MUSÍ REŠPEKTOVAŤ CELÚ PD. V PRÍPADE ZISTENIA NEDOSTATKOV UPOZORNIŤ GP.
PRÍPADNÉ NEJASNOSTI KONZULTUJTE S PROJEKTANTOM.


±0,000 = 138,58m n.m.

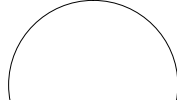 kosi s.r.o.		Architektonická kancelária Ing.arch. Pavel Kosnáč a kolektív Gorkého 3. BII 02 Bratislava	
AUTORI PROJEKTU	Ing.arch.Eva Sivoková, Ing. arch. Katarína Kosnáčová		
ZODP.PROJEKTANT	KOSI s.r.o., Ing.arch.Pavel Kosnáč		
INVESTOR	OFFICE DESIGN s.r.o., Červeňova 28, 811 03 Bratislava		
NÁZOV STAVBY	Rekonštrukcia existujúceho objektu		
MIESTO STAVBY	Cintorínska ul. č.20, 811 08 Bratislava I, parc.č.8749, 8750		
OBJEKT	SO 01 - Polyfunkčný dom		
ČASŤ	Architektonicko-stavebné riešenie		
NÁZOV A ČÍSLO VÝKRESU		7	zodpovedný projektant
REZY A - A NOVÝ STAV			MIERKA 1: 100
			DATUM 02.2013
			STUPEŇ PD PSP

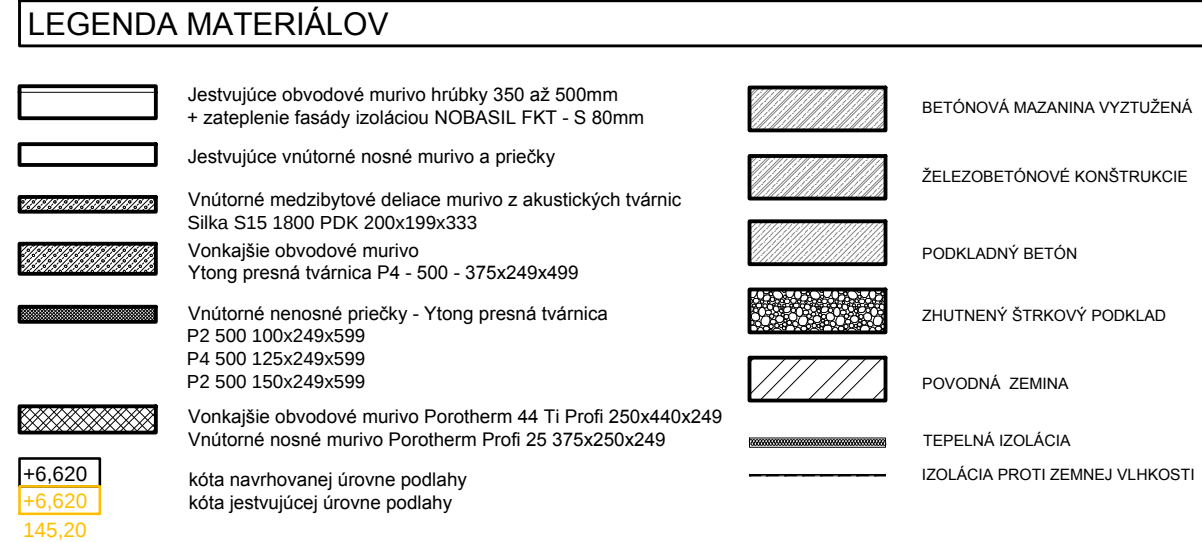


POZNÁMKA:
DOKUMENTÁCIA PRE STAVEBNÉ POVOLENIE NENAHRÁDZA REALIZAČNÝ PROJEKT!!!
NEODEDELITELNOU SÚČASŤOU PROJEKTU JE TECHNICKÁ SPRÁVA. DODÁVATEĽ STAVBY
MUSÍ REŠPEKTOVAŤ CELÚ PD. V PRÍPADE ZISTENIA NEDOSTATKOV UPOZORNIŤ GP.
PRÍPADNÉ NEJASNOSTI KONZULTUJTE S PROJEKTANTOM.

$$\pm 0,000 = 138,58 \text{ m n.m.}$$

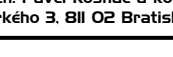 kosi s.r.o.		Architektonická kancelária Ing.arch. Pavel Kosnáč a kolektív Gorkého 3. 811 02 Bratislava	
			
AUTORI PROJEKTU	Ing.arch.Eva Sivoková, Ing. arch. Katarína Kosnáčová		
ZODP.PROJEKTANT	KOSI s.r.o., Ing.arch.Pavel Kosnáč		
INVESTOR	OFFICE DESIGN s.r.o., Červeňova 28, 811 03 Bratislava		
NÁZOV STAVBY	Rekonštrukcia existujúceho objektu Cintorínska ul. č.20, 811 08 Bratislava I, parc.č.8749, 8750		
MIESTO STAVBY			
OBJEKT	SO 01 - Polyfunkčný dom		
ČASŤ	Architektonicko-stavebné riešenie		
NÁZOV A ČÍSLO VÝKRESU		8	zodpovedný projektant
REZ B - B NOVÝ STAV			MIERKA 1: 100 DÁTUM 02.2013 STUPEŇ PD PSP



 kosi s.r.o.		Architektonická kancelária Ing.arch. Pavel Kosnáč a kolektív Gorkého 3, BII O2 Bratislava	
AUTORI PROJEKTU	Ing.arch.Eva Sivoková, Ing. arch. Katarína Kosnáčová		
ZODP.PROJEKTANT	KOSI s.r.o., Ing.arch.Pavel Kosnáč		
INVESTOR	OFFICE DESIGN s.r.o., Červeňova 28, 811 03 Bratislava		
NÁZOV STAVBY	Rekonštrukcia existujúceho objektu		
MIESTO STAVBY	Cintorínska ul. č.20, 811 08 Bratislava I, parc.č.8749, 8750		
OBJEKT	SO 01 - Polyfunkčný dom		
ČASŤ	Architektonicko-stavebné riešenie		
NÁZOV A ČÍSLO VÝKRESU		9	zodpovedný projektant
REZ C - C NOVÝ STAV			MIERKA 1: 100 DÁTUM 02.2013 STUPEŇ PD PSP

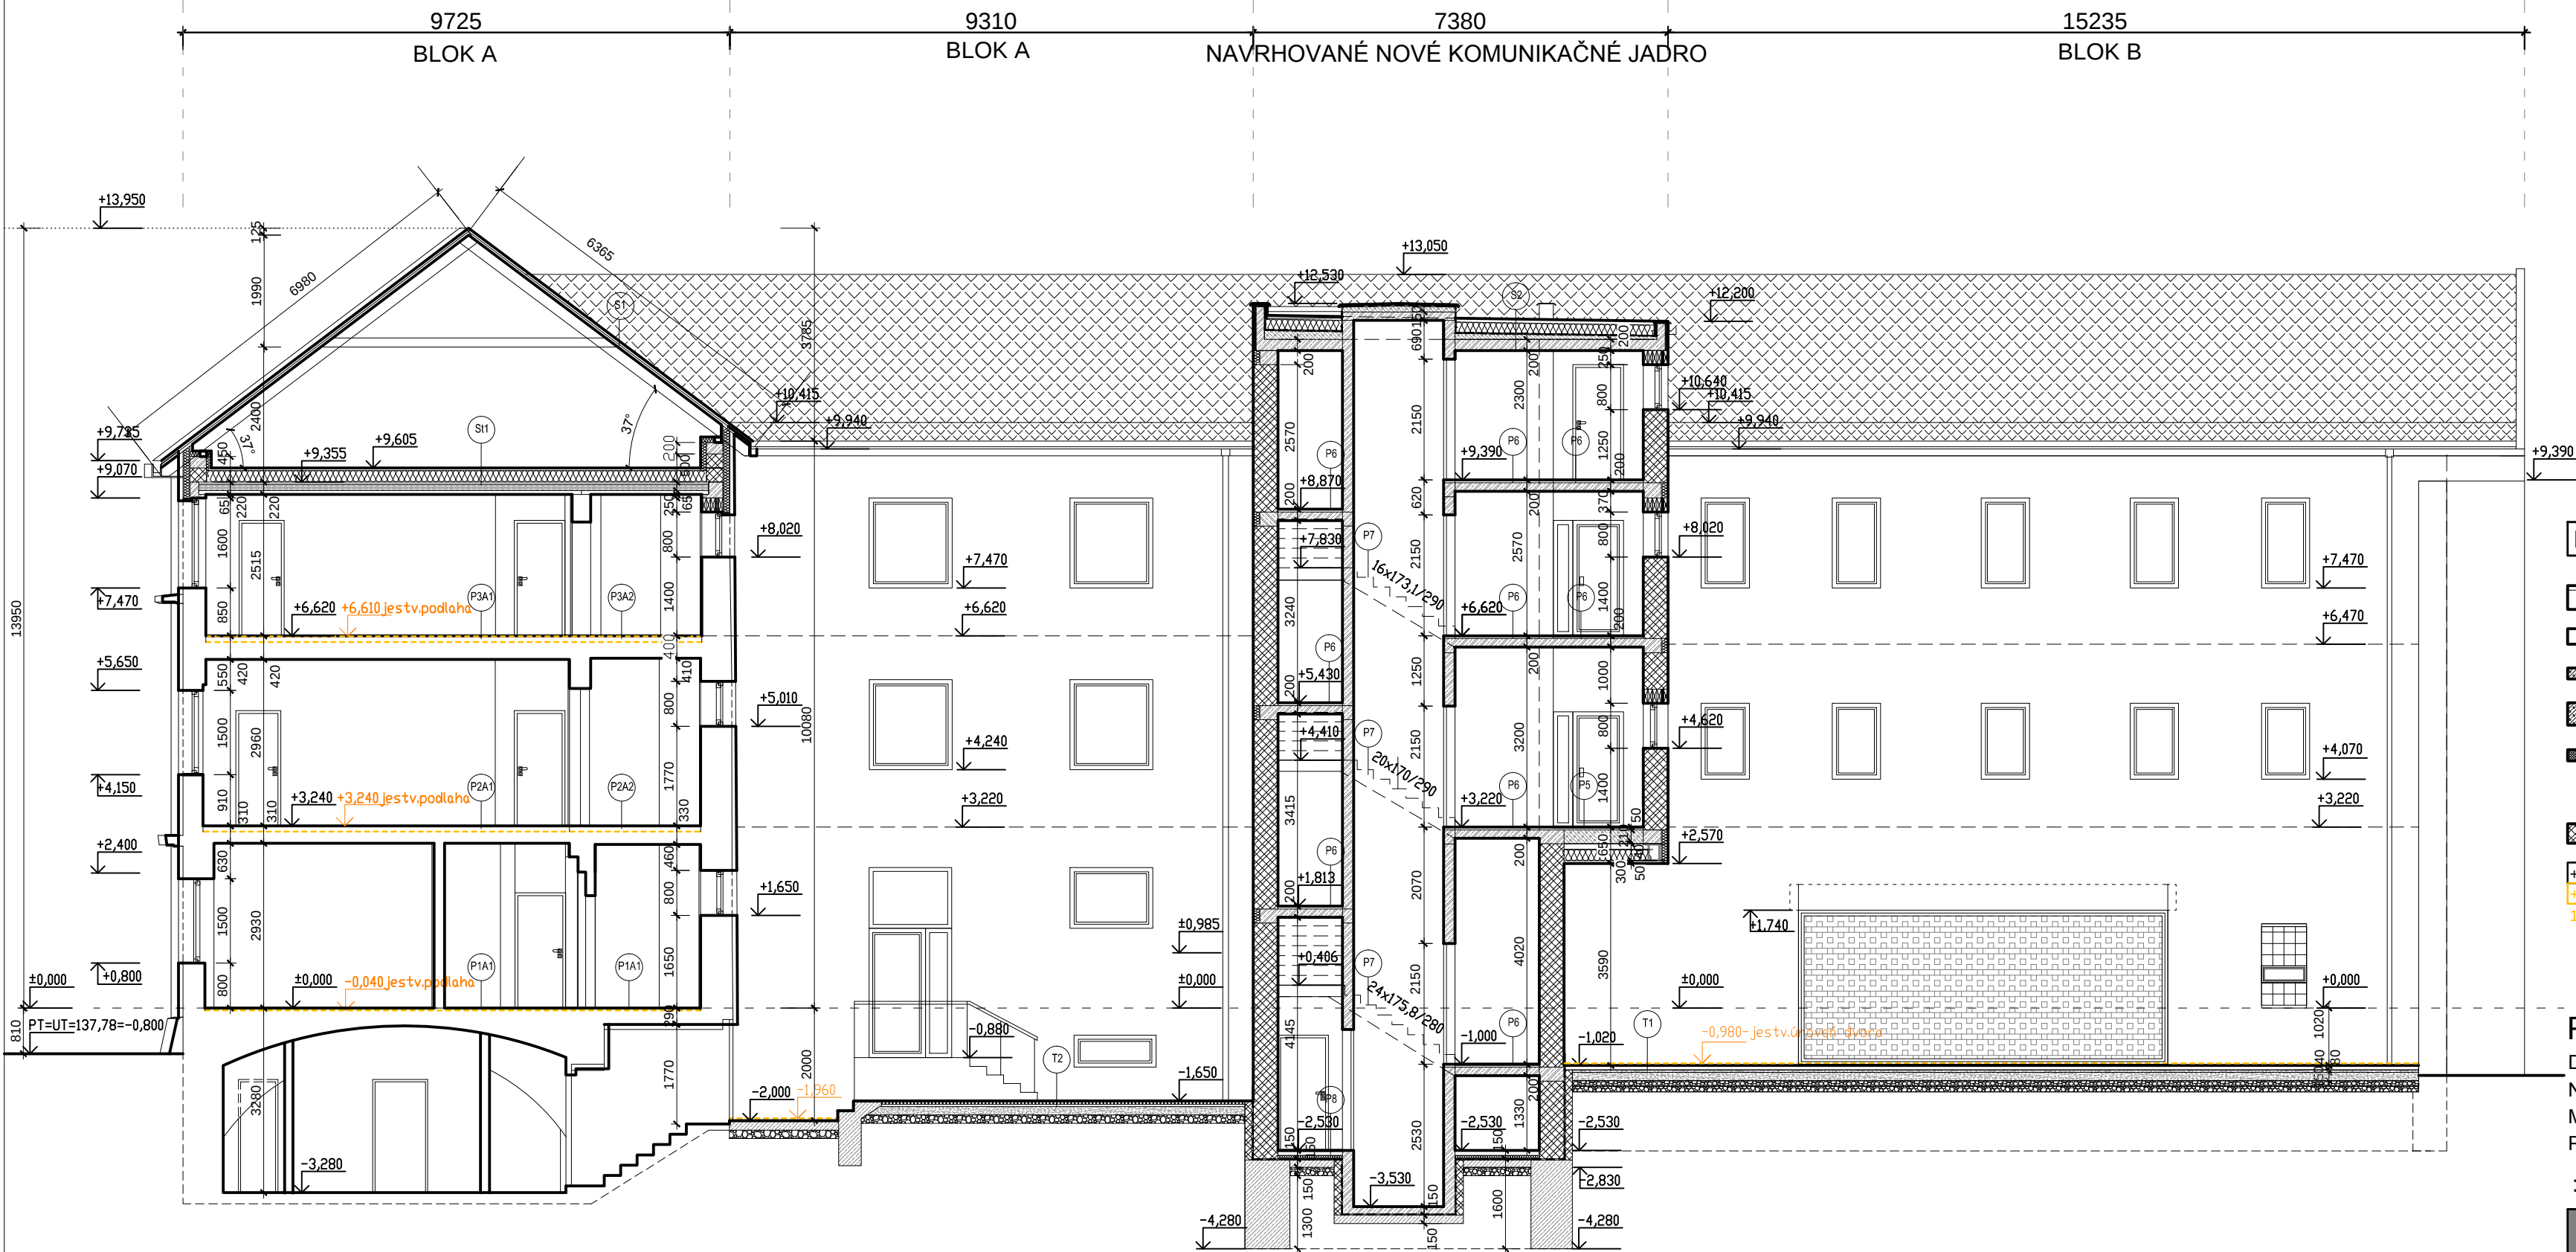

REZ D - D - NOVÝ STAV

LEGENDA MATERIÁLOV

Jestvujúce obvodové murivo hrúbky 350 až 500mm
+ zateplenie fasády izoláciou NOBASIL FKT - S 80mm

Jestvujúce vnútorné nosné murivo a priečky

Vnútorné medzibytové deliace murivo z akustických tvárnic
Silka S15 1800 PDK 200x199x333

Vonkajšie obvodové murivo
Ytong presná tvárnica P4 - 500 - 375x249x499

Vnútorné nenosné priečky - Ytong presná tvárnica
P2 500 100x249x599
P4 500 125x249x599
P2 500 150x249x599

Vonkajšie obvodové murivo Porotherm 44 Ti Profi 250x440x249
Vnútorné nosné murivo Porotherm Profi 25 375x250x249

+6,620

kóta navrhovanej úrovne podlahy

+6,620

kóta jestvujúcej úrovne podlahy

145,20

BETÓNOVÁ MAZANINA VYZTUŽENÁ

ŽELEZOBETONOVÉ KONŠTRUKCIE

PODKLADNÝ BETÓN

ZHUTNENÝ ŠTRKOVÝ PODKLAD


POVODNÁ ZEMINA


TEPELNÁ IZOLÁCIA

IZOLÁCIA PROTI ZEMNEJ VLNKOSTI

POZNÁMKA:
DOKUMENTÁCIA PRE STAVEBNÉ POVOLENIE NENAHRÁDZA REALIZAČNÝ PROJEKT!!!
NEODDELITEĽNOU SÚČASŤOU PROJEKTU JE TECHNICKÁ SPRÁVA. DOĐÁVATEĽ STAVBY
MUSÍ REŠPEKTOVAŤ CELÚ PD. V PRÍPADE ZISTENIA NEDOSTATKOV UPOZORNIŤ GP.
PRÍPADNÉ NEJASNOSTI KONZULTUJTE S PROJEKTANTOM.

±0,000 = 138,58m n.m.

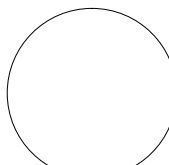
kosi s.r.o.		Architektonická kancelária Ing.arch. Pavel Kosnáč a kolektív Gorkého 3. BII 02 Bratislava	
AUTORI PROJEKTU	Ing.arch.Eva Sivoková, Ing. arch. Katarína Kosnáčová		
ZODP.PROJEKTANT	KOSI s.r.o., Ing.arch.Pavel Kosnáč		
INVESTOR	OFFICE DESIGN s.r.o., Červeňova 28, 811 03 Bratislava		
NÁZOV STAVBY	Rekonštrukcia existujúceho objektu		
MIESTO STAVBY	Cintorínska ul. č.20, 811 08 Bratislava I, parc.č.8749, 8750		
OBJEKT	SO 01 - Polyfunkčný dom		
ČASŤ	Architektonicko-stavebné riešenie		
NÁZOV A ČÍSLO VÝKRESU		10	zodpovedný projektant
REZY D - D NOVÝ STAV			MIERKA 1: 100
			DÁTUM 02.2013
			STUPEŇ PD PSP

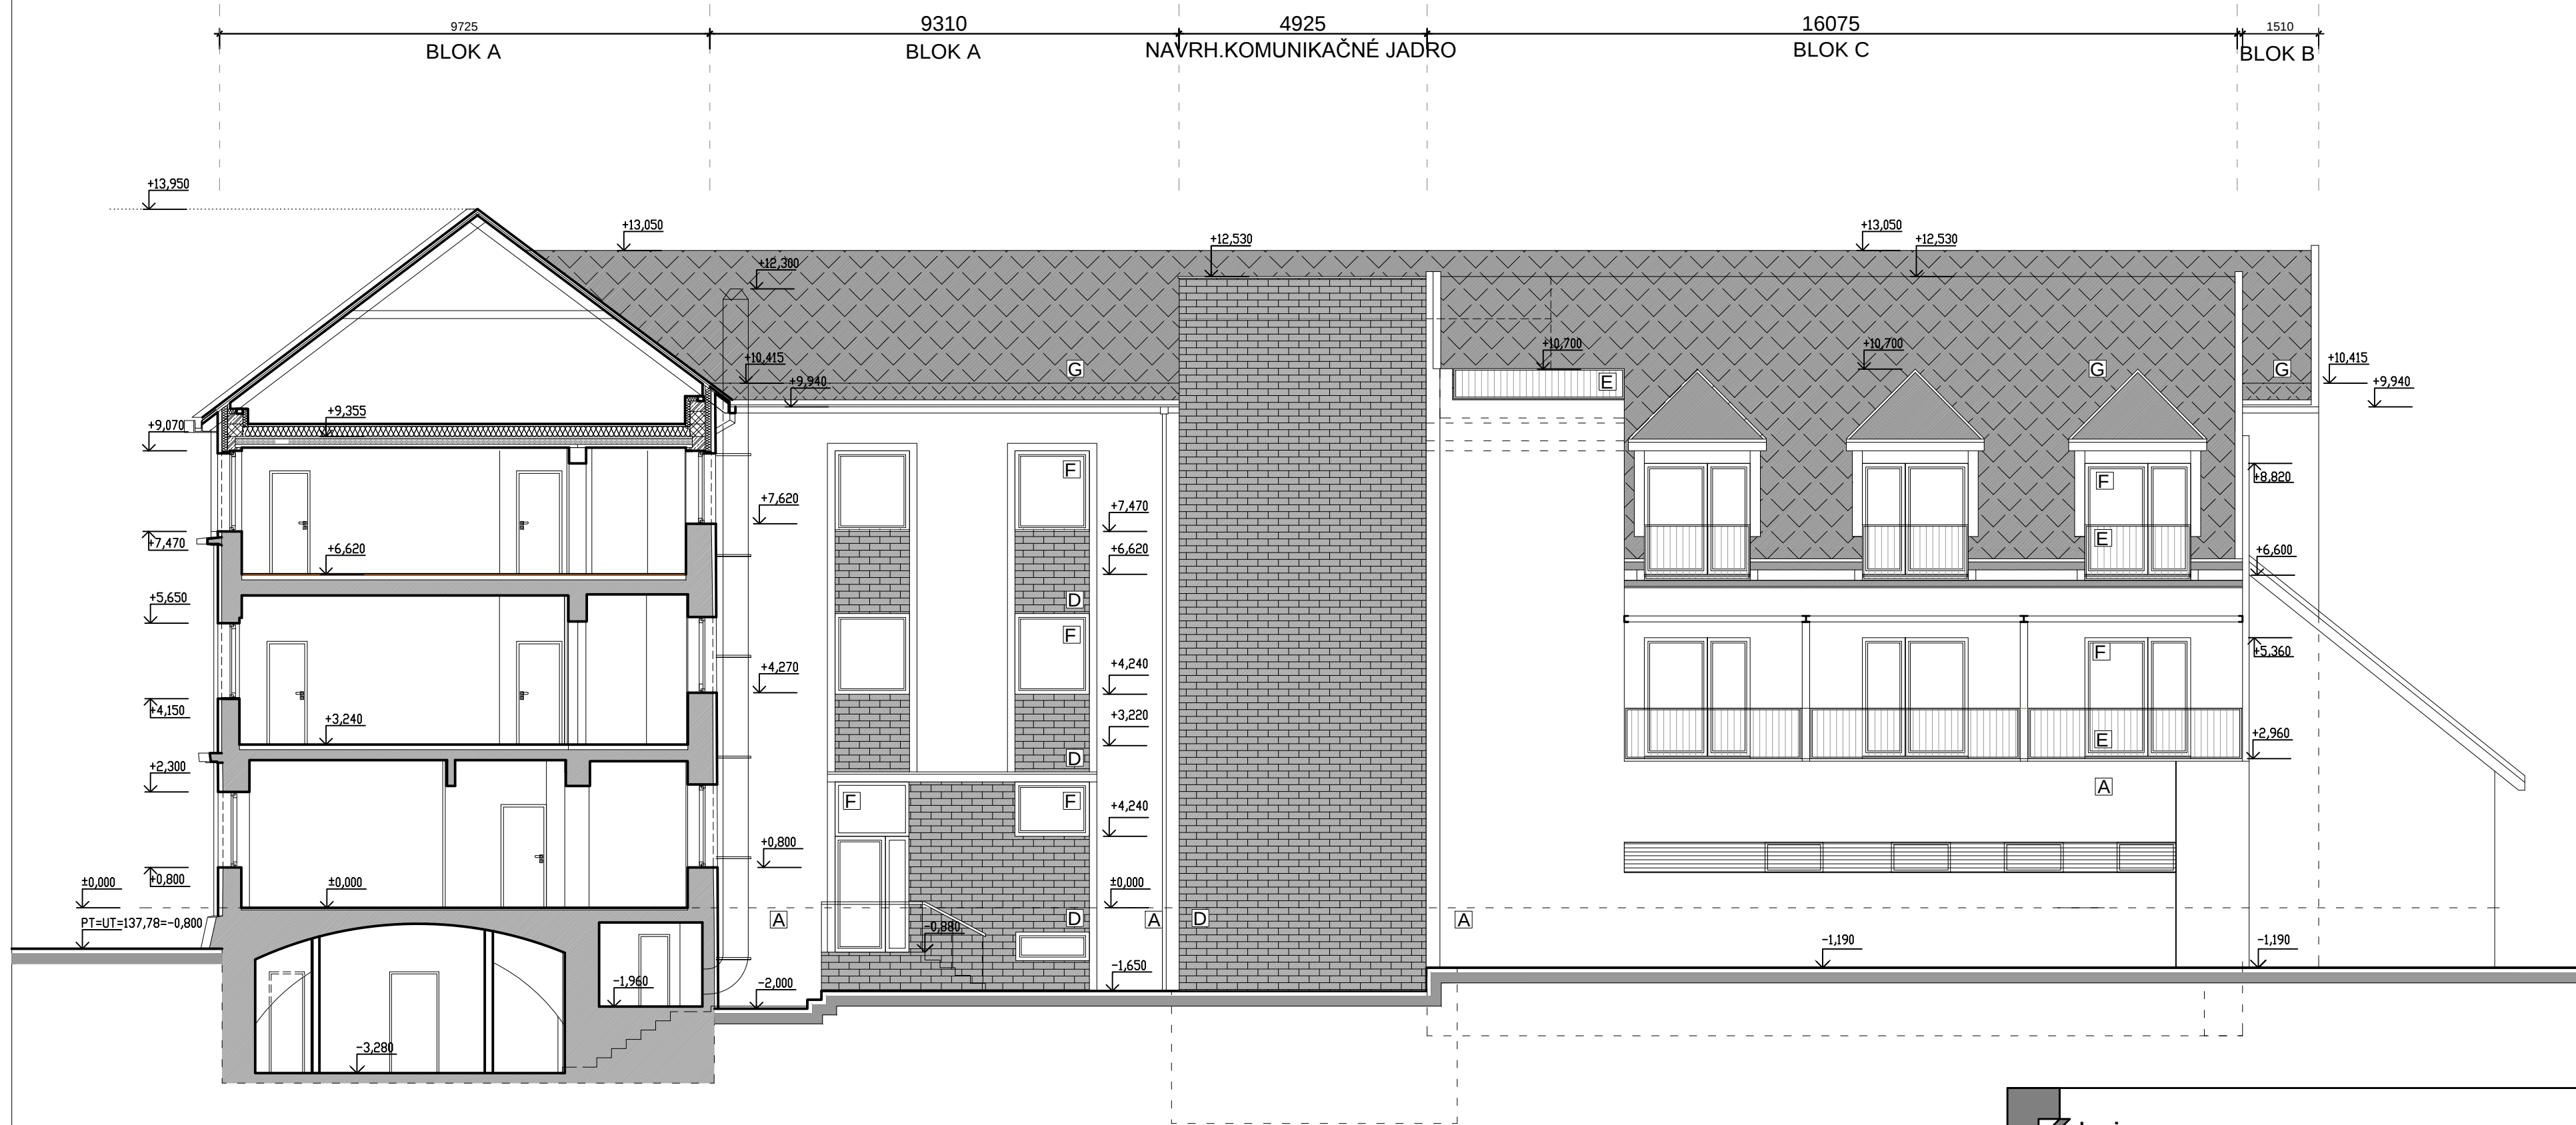


REZOPHĽAD JUŽNÝ

LEGENDA MATERIÁLOV

- [A] VONKAJŠIA OMIETKA STREDNOZRNNÁ-FARBA MASLOVÁ / RAL URČÍ ĎALŠÍ STUPEŇ PD /
- [B] VONKAJŠIA OMIETKA STREDNOZRNNÁ-FARBA BÉŽOVÁ / RAL URČÍ ĎALŠÍ STUPEŇ PD /
- [C] VONKAJŠIA OMIETKA STREDNOZRNNÁ-FARBA ANTRACIT / RAL URČÍ ĎALŠÍ STUPEŇ PD /
- [D] TEHLOVÉ FASÁDNE PÁSIKY 687 SINTRA FERRACOTTA LINGURO
- [E] KOVOVÉ ZÁBRADLIE-ZVISLÁ TYČOVÁ VÝPLŇ
- [F] PLASTOVÉ VÝPLŇOVÉ KONŠTRUKCIE S IZOLAČNÝM TROJSKLÓM /PLASTOVÝ RÁM S DREVENÝM DEKOROM/
- [G] STRECHA - RHEINZINK - ŠABLÓNOVÁ TITANZINKOVÁ KRYTINA

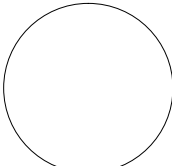
 kosi s.r.o.		Architektonická kancelária Ing.arch. Pavel Kosnáč a kolektív Gorkého 3. 811 02 Bratislava	
AUTORI PROJEKTU	Ing.arch.Eva Sivoková, Ing. arch. Katarína Kosnáčová		
ZODP.PROJEKTANT	KOSI s.r.o., Ing.arch.Pavel Kosnáč		
INVESTOR	OFFICE DESIGN s.r.o., Červeňova 28, 811 03 Bratislava		
NÁZOV STAVBY	Rekonštrukcia existujúceho objektu		
MIESTO STAVBY	Cintorínska ul. č.20, 811 08 Bratislava I, parc.č.8749, 8750		
OBJEKT	SO 01 - Polyfunkčný dom		
ČASŤ	Architektonicko-stavebné riešenie		
NÁZOV A ČÍSLO VÝKRESU		11	zodpovedný projektant
REZOPHĽAD JUŽNÝ			MIERKA 1: 100
			DÁTUM 02.2013
			STUPEŇ PD PSP

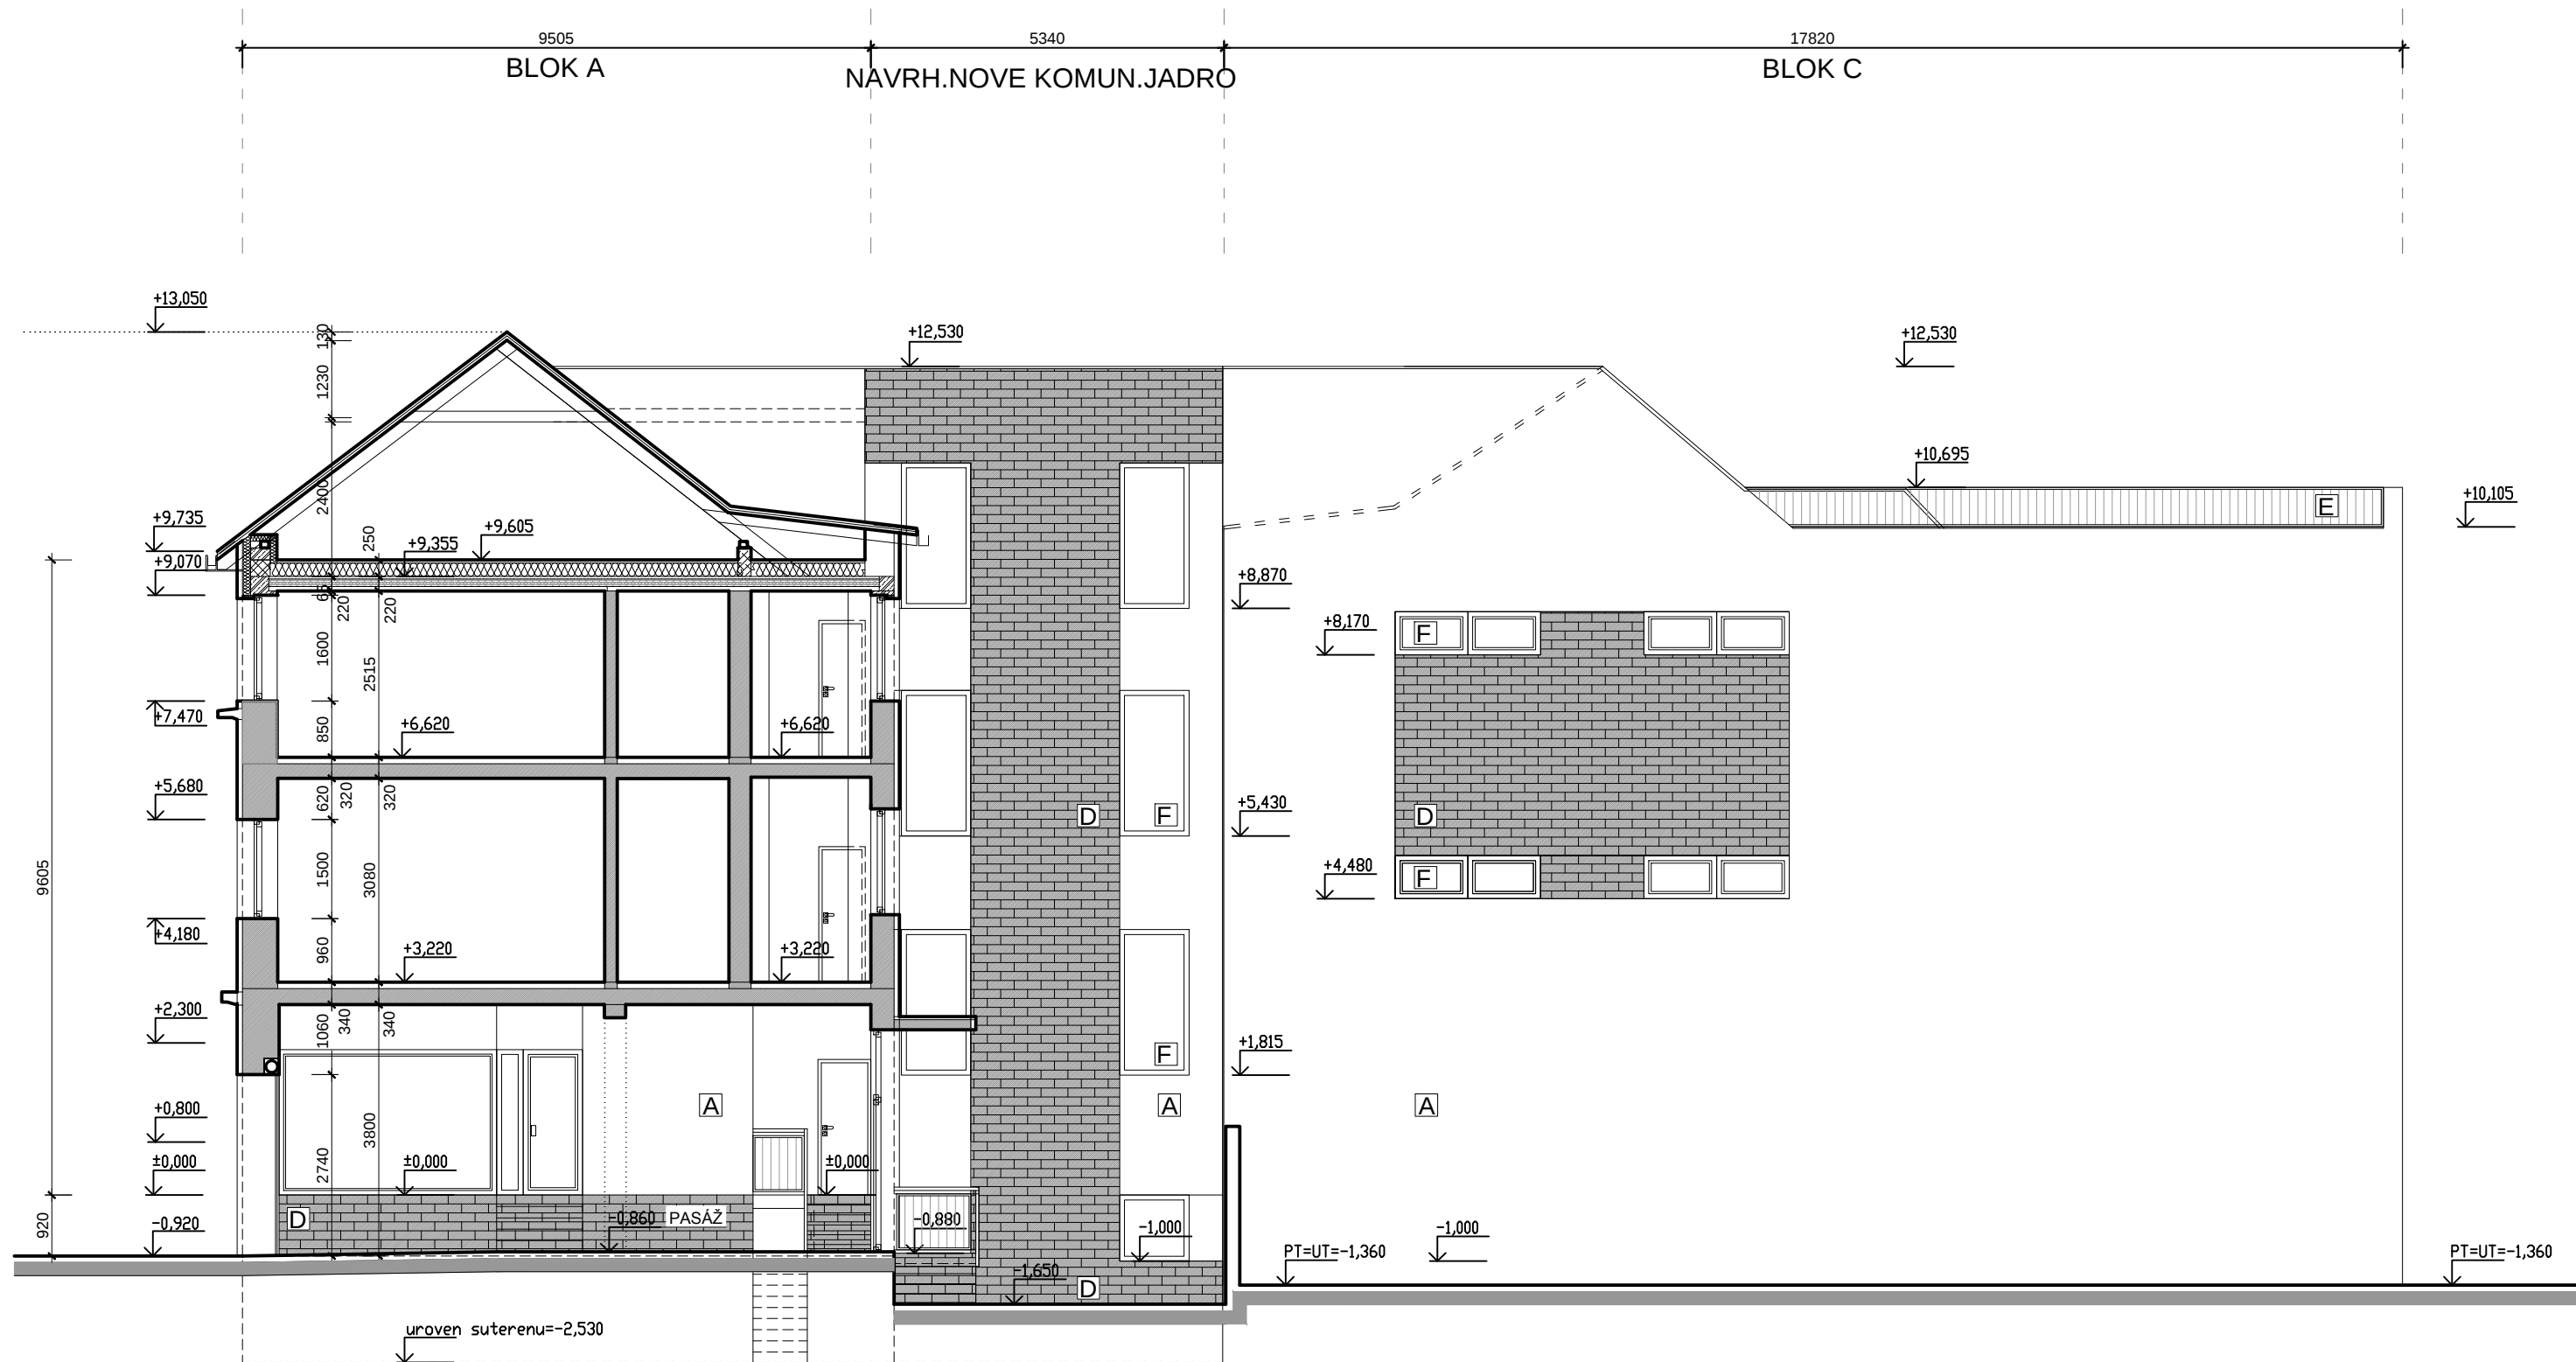

REZOPHĽAD VÝCHODNÝ

LEGENDA MATERIÁLOV

- [A] VONKAJŠIA OMIETKA STREDNOZRNNÁ-FARBA MASLOVÁ / RAL URČÍ ĎALŠÍ STUPEŇ PD /
- [B] VONKAJŠIA OMIETKA STREDNOZRNNÁ-FARBA BÉŽOVÁ / RAL URČÍ ĎALŠÍ STUPEŇ PD /
- [C] VONKAJŠIA OMIETKA STREDNOZRNNÁ-FARBA ANTRACIT / RAL URČÍ ĎALŠÍ STUPEŇ PD /
- [D] TEHLOVÉ FASÁDNE PÁSIKY 687 SINTRA FERRACOTTA LINGURO
- [E] KOVOVÉ ZÁBRADLIE-ZVISLÁ TYČOVÁ VÝPLŇ
- [F] PLASTOVÉ VÝPLŇOVÉ KONŠTRUKCIE S IZOLAČNÝM TROJSKLOM /PLASTOVÝ RÁM S DREVENÝM DEKOROM/
- [G] STRECHA - RHEINZINK - ŠABLÓNOVÁ TITANZINKOVÁ KRYTINA

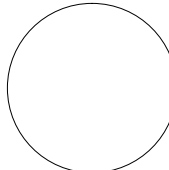 kosi s.r.o.		Architektonická kancelária Ing.arch. Pavel Kosnáč a kolektív Gorkého 3. 811 02 Bratislava	
AUTORI PROJEKTU	Ing.arch.Eva Sivoková, Ing. arch. Katarína Kosnáčová		
ZODP.PROJEKTANT	KOSI s.r.o., Ing.arch.Pavel Kosnáč		
INVESTOR	OFFICE DESIGN s.r.o., Červeňova 28, 811 03 Bratislava		
NÁZOV STAVBY	Rekonštrukcia existujúceho objektu		
MIESTO STAVBY	Cintorínska ul. č.20, 811 08 Bratislava I, parc.č.8749, 8750		
OBJEKT	SO 01 - Polyfunkčný dom		
ČASŤ	Architektonicko-stavebné riešenie		
NÁZOV A ČÍSLO VÝKRESU		12	zodpovedný projektant
REZOPOHLAD VÝCHODNÝ			MIERKA 1: 100
			DÁTUM 02.2013
			STUPEŇ PD PSP



POHLAD CINTORÍNSKA UL.

15700

Blok B


26095

Blok A

LEGENDA MATERIÁLOV

- A** VONKAJŠIA OMIETKA STREDNOZRNNÁ-FARBA MASLOVÁ / RAL URČÍ ĎALŠÍ STUPEŇ PD /
- B** VONKAJŠIA OMIETKA STREDNOZRNNÁ-FARBA BÉŽOVÁ / RAL URČÍ ĎALŠÍ STUPEŇ PD /
- C** VONKAJŠIA OMIETKA STREDNOZRNNÁ-FARBA ANTRACIT / RAL URČÍ ĎALŠÍ STUPEŇ PD /
- D** TEHLOVÉ FASÁDNE PÁSIKY 687 SINTRA FERRACOTTA LINGURO
- E** KOVOVÉ ZÁBRADLIE-ZVISLÁ TYČOVÁ VÝPLŇ
- F** PLASTOVÉ VÝPLŇOVÉ KONŠTRUKCIE S IZOLAČNÝM TROJSKLOM /PLASTOVÝ RÁM S DREVENÝM DEKOROM/
- G** STRECHA - RHEINZINK - ŠABLÓNOVÁ TITANZINKOVÁ KRYTINA

 kosi s.r.o.		Architektonická kancelária Ing.arch. Pavel Kosnáč a kolektív Gorkého 3. BII 02 Bratislava		
AUTORI PROJEKTU	Ing.arch.Eva Sivoková, Ing. arch. Katarína Kosnáčová			
ZODP.PROJEKTANT	KOSI s.r.o., Ing.arch.Pavel Kosnáč			
INVESTOR	OFFICE DESIGN s.r.o., Červeňova 28, 811 03 Bratislava			
NÁZOV STAVBY	Rekonštrukcia existujúceho objektu Cintorínska ul. č.20, 811 08 Bratislava I, parc.č.8749, 8750 SO 01 - Polyfunkčný dom			
MIESTO STAVBY				
OBJEKT				
ČASŤ	Architektonicko-stavebné riešenie			
NÁZOV A ČÍSLO VÝKRESU		13	zodpovedný projektant	
POHLAD Z CINTORÍNSKEJ ULICE			MIERKA 1: 100	
			DÁTUM 02.2013	
			STUPEŇ PD PSP	

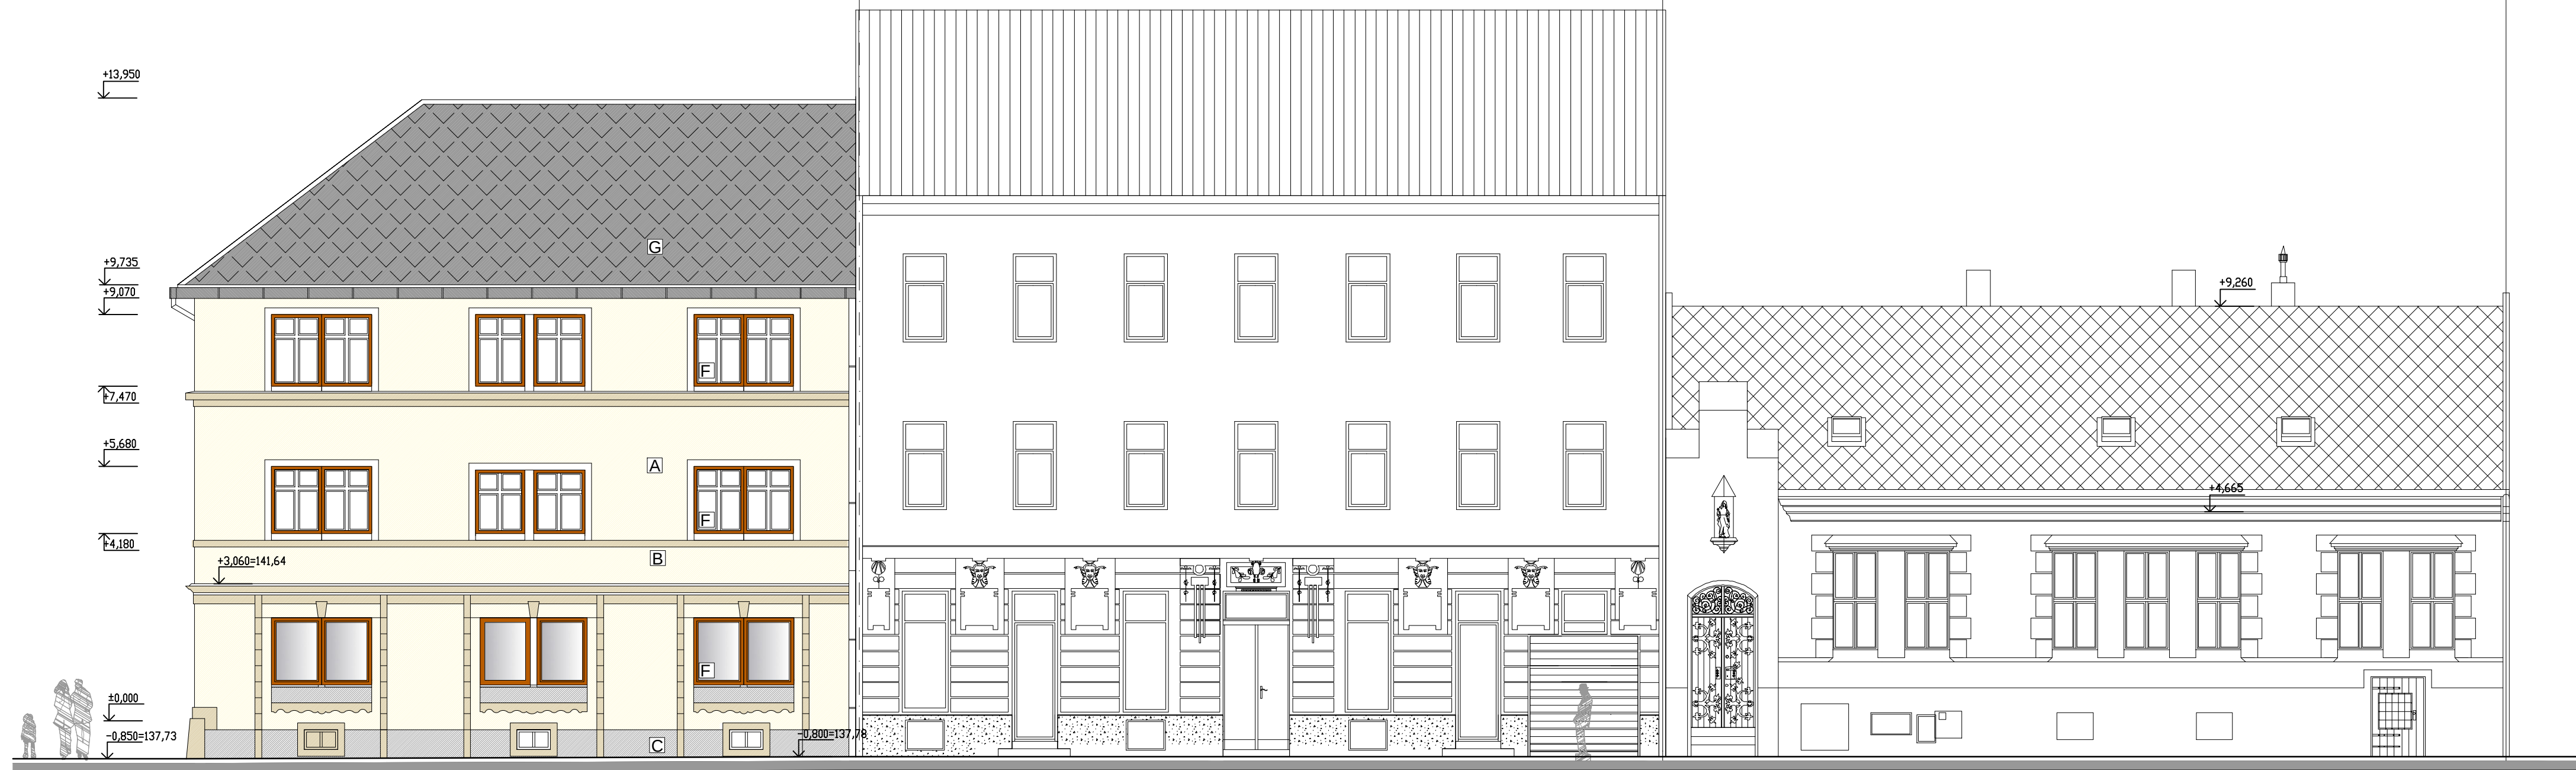

POHLAD LAZARETSKÁ UL.

14805

Blok A

objekt Lazaretská 7


skutkový stav

objekt Lazaretská 9

skutkový stav

LEGENDA MATERIÁLOV

- [A] VONKAJŠIA OMIETKA STREDNOZRNNÁ-FARBA MASLOVÁ / RAL URČÍ ĎALŠÍ STUPEŇ PD /
- [B] VONKAJŠIA OMIETKA STREDNOZRNNÁ-FARBA BÉŽOVÁ / RAL URČÍ ĎALŠÍ STUPEŇ PD /
- [C] VONKAJŠIA OMIETKA STREDNOZRNNÁ-FARBA ANTRACIT / RAL URČÍ ĎALŠÍ STUPEŇ PD /
- [D] TEHLOVÉ FASÁDNE PÁSIKY 687 SINTRA FERRACOTTA LINGURO
- [E] KOVOVÉ ZÁBRADLIE-ZVISLÁ TYČOVÁ VÝPLŇ
- [F] PLASTOVÉ VÝPLŇOVÉ KONŠTRUKCIE S IZOLAČNÝM TROJSKLOM /PLASTOVÝ RÁM S DREVENÝM DEKOROM/
- [G] STRECHA - RHEINZINK - ŠABLÓNOVÁ TITANZINKOVÁ KRYTINA

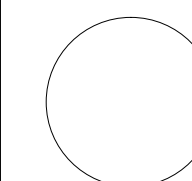 kosi s.r.o.		Architektonická kancelária Ing.arch. Pavel Kosnáč a kolektív Gorkého 3. BII 02 Bratislava	
AUTORI PROJEKTU	Ing.arch.Eva Sivoková, Ing. arch. Katarína Kosnáčová		
ZODP.PROJEKTANT	KOSI s.r.o., Ing.arch.Pavel Kosnáč		
INVESTOR	OFFICE DESIGN s.r.o., Červeňova 28, 811 03 Bratislava		
NÁZOV STAVBY	Rekonštrukcia existujúceho objektu		
MIESTO STAVBY	Cintorínska ul. č.20, 811 08 Bratislava I, parc.č.8749, 8750		
OBJEKT	SO 01 - Polyfunkčný dom		
ČASŤ	Architektonicko-stavebné riešenie		
NÁZOV A ČÍSLO VÝKRESU		14	
POHLAD Z LAZARETSKEJ ULICE			
		zodpovedný projektant	
		MIERKA 1: 100	
		DÁTUM 02.2013	
		STUPEŇ PD PSP	

SKLADBY PODLÁH 1NP

BLOK A		BLOK B, C	
P1A1 EPOXIDOVÁ LIATA PODLAHA /blok A na kóte +0,000/		P1B1 BETÓN SO VSYPOM garáž /blok B na kóte -1,000 /	
— liata epoxidová podlaha EPOSTIL GRANIT		— bet.podlaha s povrch.úpravou realizovanou vsypmi	30mm
— penetračný náter EPOSTIL 200V		— betónová mazanina zahladená +zváraná sieť Ø8/150xØ8/150	100mm
— cementový poter vyrovnávajúci hr.20mm		— PE fólia hr.0,15mm	
— PE fólia hr.0,15mm		— tep.izolácia Nobasil VT	40mm
— tepelnoizolač.dosky pre krokový útlm Nobasil PTN 30/25	20mm	— hydroizolácia HYDROBIT V60 S35 - natavovací asfaltový pás/pretaviť s jestvujúcou/	
— jestvujúca konštrukcia		— jestvujúca konštrukcia	
P1A2 DLAŽBA -hygienické zariadenie, sklady /blok A na kóte ±0,000/			
— keramické dlaždice / gres/	10mm		
— vodoizolačné lepidlo /UNIFIX/	2mm		
— cementový poter hr.20mm,alt.samonivelizačný poter 15mm			
— PE fólia hr.0,15mm			
— tepelnoizolač.dosky pre krokový útlm Nobasil PTN 30/25	20mm		
— jestvujúca konštrukcia			
P1A3 LIATA EPOXIDOVÁ PODLAHA - recepcia, vstup /blok A na kóte -1,000/			
— liata epoxidová podlaha EPOSTIL GRANIT			
— penetračný náter EPOSTIL 200V			
— betónová mazanina zahladená	50mm		
— PE fólia			
— tep.izolácia Nobasil VT	60mm		
— hydroizolácia HYDROBIT V60 S35 - natavovací asfaltový pás/pretaviť s jestvujúcou/			
— Navrhovaný strop nad zníženým suterénom			
- zabetónovanie profilovaného plechu hr. 50mm			
- profilovaný plech s výztužou medzi vlnami hr. 50mm			
- oceľové nosníky prierezu I 140			
P1A4 DLAŽBA - hygienické zariadenie /blok A na kóte -1,000 /			
— keramické dlaždice / gres/	10mm		
— vodoizolačné lepidlo /UNIFIX/	2mm		
— betónová mazanina zahladená	50mm		
— PE fólia			
— tep.izolácia Nobasil VT	60mm		
— hydroizolácia HYDROBIT V60 S35 - natavovací asfaltový pás/pretaviť s jestvujúcou/			
— Navrhovaný strop nad zníženým suterénom			
- zabetónovanie profilovaného plechu hr. 50mm			
- profilovaný plech s výztužou medzi vlnami hr. 50mm			
- oceľové nosníky prierezu I 140			
P1A5 DLAŽBA EXTERIÉR - pasáž /blok A na kóte -0,920 --0,860 /			
— dlažba gres - mrazuvzdorná, protišmyková			
— lepiaci tmel			
— betónová mazanina zahladená v spáde	50-110mm		
— hydroizolácia HYDROBIT V60 S35 - natavovací asfaltový pás/pretaviť s jestvujúcou/			
— podkladný betón +zváraná sieť Ø8/150xØ8/150	100mm		
— zhutnený štrkový podsyp			
— POZN:			
Jestvujúca stropná konštrukcia:			
Sondy jectiv. konštrukcií stropov a podláh budú vykonané v ďalšom stupni PD. Jestv.podlah.krytina bude odstránená a podlahová konštrukcia vybúraná na potrebnú hrúbku. Hrúbky nových podlahových vrstiev budú upresnené na základe sond.			

SKLADBY PODLÁH 1PP

PS1 EPOXIDOVÁ LIATA PODLAHA /blok A na kóte +0,000/
— liata epoxidová podlaha
— penetračný náter
— cementový poter vyrovnávajúci hr.20mm
— jestvujúci podklad po odstránení nášľapnej vrstvy

SKLADBY PODLÁH 2NP

BLOK A		BLOK C	
P2A1 LAMINÁTOVÁ PLÁVAJÚCA PODLAHA /blok A na kóte +3,220, +3,240/		P2C1 LAMINÁTOVÁ PLÁVAJÚCA PODLAHA /blok C na kóte +3,010/	
— laminátová plávajúca podlaha + podložka	10mm	— laminátová plávajúca podlaha + podložka	10mm
— cementový poter hr.20mm,alt.samonivelizačný poter 15mm		— betónová mazanina	50mm
— PE fólia hr.0,15mm		— PE fólia hr.0,15mm	
— tepelnoizolač.dosky pre krokový útlm Nobasil PTN 30/25	20mm	— tepelnoizolač.dosky pre krokový útlm Nobasil PTN 30/25	50mm
— jestvujúca konštrukcia		— navrhovaná zvýšená stropná konštrukcia	240mm
P2A2 DLAŽBA -hygienické zariadenie /blok A na kóte +3,220,+3,240/		P2C2 DLAŽBA -hygienické zariadenie / blok C na kóte +3,010/	
— keramické dlaždice / gres/	10mm	— keramické dlaždice / gres/	10mm
— vodoizolačné lepidlo /UNIFIX/	2mm	— vodoizolačné lepidlo /UNIFIX/	2mm
— cementový poter hr.20mm,alt.samonivelizačný poter 15mm		— betónová mazanina	48mm
— PE fólia hr.0,15mm		— PE fólia hr.0,15mm	
— tepelnoizolač.dosky pre krokový útlm Nobasil PTN 30/25	20mm	— tepelnoizolač.dosky pre krokový útlm Nobasil PTN 30/25	50mm
— jestvujúca konštrukcia		— navrhovaná zvýšená stropná konštrukcia	240mm
P2A3 EPOXIDOVÁ LIATA PODLAHA -chodba /blok A na kóte +3,220, +3,240/		P2C3 EPOXIDOVÁ LIATA PODLAHA -chodba /blok C na kóte +3,010/	
— liata epoxidová podlaha EPOSTIL GRANIT		— liata epoxidová podlaha EPOSTIL GRANIT	
— penetračný náter EPOSTIL 200V		— penetračný náter EPOSTIL 200V	
— cementový poter vyrovnávajúci hr.20mm		— cementový poter vyrovnávajúci hr.20mm	
— PE fólia hr.0,15mm		— PE fólia hr.0,15mm	
— tepelnoizolač.dosky pre krokový útlm Nobasil PTN 30/25	20mm	— tepelnoizolač.dosky pre krokový útlm Nobasil PTN 30/25	50mm
— jestvujúca konštrukcia		— navrhovaná zvýšená stropná konštrukcia	240mm
— POZN:		— POZN:	
Jestvujúca stropná konštrukcia:		Jestvujúca stropná konštrukcia:	
Sondy jectiv. konštrukcií stropov a podláh budú vykonané v ďalšom stupni PD. Jestv.podlah.krytina bude odstránená a podlahová konštrukcia vybúraná na potrebnú hrúbku. Hrúbky nových podlahových vrstiev budú upresnené na základe sond.		Sondy jectiv. konštrukcií stropov a podláh budú vykonané v ďalšom stupni PD. Jestv.podlah.krytina bude odstránená a podlahová konštrukcia vybúraná na potrebnú hrúbku. Hrúbky nových podlahových vrstiev budú upresnené na základe sond.	

BLOK B	
P2B1 LAMINÁTOVÁ PLÁVAJÚCA PODLAHA /blok B na kóte +3,220//	
— laminátová plávajúca podlaha + podložka	10mm
— betónová mazanina	50mm
— PE fólia hr.0,15mm	
— tepelnoizolač.dosky pre krokový útlm Nobasil PTN 30/25	50mm
— navrhovaná zvýšená stropná konštrukcia	240mm

P2B2	DLAŽBA -hygienické zariadenie /blok B na kóte +3,220/	
	keramické dlaždice / gres/	10mm
	- vodoizolačné lepidlo /UNIFIX/	2mm
	betónová mazanina	48mm
	PE fólia hr.0,15mm	
	-tepelnoizolač.dosky pre krokový útlm Nobasil PTN 30/25	50mm
	-navrhovaná zvýšená stropná konštrukcia	240mm

P2B3	EPOXIDOVÁ LIATA PODLAHA -chodba /blok B na kóte +3,220/	
	liata epoxidová podlaha EPOSTIL GRANIT	
	penetračný náter EPOSTIL 200V	
	betónová mazanina zahladená	50mm
	PE fólia hr.0,15mm	
	tepelnoizolač.dosky pre krokový útlm Nobasil PTN 30/25	50mm
	navrhovaná zvýšená stropná konštrukcia	240mm

— POZN:
Skladba navrhovanej zvýšenej stropnej konštrukcie:
- zabetónovanie profilovaného plechu hr. 50mm
- profilovaný plech s výztužou medzi vlnami hr. 50mm
- oceľové nosníky prierezu I 240

SKLADBY PODLÁH 3NP

BLOK A,B,C		NOVÉ KOMUNIKAČNÉ JADRO	
LAMINÁTOVÁ PLÁVAJÚCA PODLAHA		P5 EPOXIDOVÁ LIATA PODLAHA - chodba v spáde /spojovací krčok +3,010až+3,220/	
P3A1 blok A +6,620		— liata epoxidová podlaha EPOSTIL GRANIT	
P3B1 blok B +6,470		— penetračný náter EPOSTIL 200V	
P3C1 blok C +6,620		— parozábarana	40mm
— laminátová plávajúca podlaha + podložka	10mm	— tepelná izolácia NOBASIL SPS	200mm
— cementový poter hr.20mm,alt.samonivelizačný poter 15mm		— PE fólia	50mm
— PE fólia hr.0,15mm		— betónová mazanina	
— tepelnoizolač.dosky pre krokový útlm Nobasil PTN 30/25	20mm	— protiprašný náter	
— jestvujúca konštrukcia		— zabetónovanie profilovaného plechu hr. 50mm	
		- profilovaný plech s výztužou medzi vlnami hr. 50mm	
		- oceľové nosníky prierezu I 240	
		- exteriérový sadrokartón	
P6 EPOXIDOVÁ LIATA PODLAHA - spojovací krčok NA KÓTE +6,620, +9,390			
— liata epoxidová podlaha EPOSTIL GRANIT	3mm		
— penetračný náter EPOSTIL 200V			
— betónová mazanina zahladená	47mm		
— železobetónová stropná doska	150mm		
P7 SCHODISKOVÉ STUPNE			
— schodiskové stupne - dlažba gres	10mm		
— lepiaci tmel			
— železobetónová konštrukcia schodiska	150mm		
P8 EPOXIDOVÁ LIATA PODLAHA - spoj krčok suterén na kóte -2,530			
— liata epoxidová podlaha EPOSTIL GRANIT			
— penetračný náter EPOSTIL 200V			
— cementový poter vyrovnávajúci hr.20mm			
— PE fólia hr.0,15mm			
— tepelnoizolač.dosky pre krokový útlm Nobasil PTN 30/25	20mm		
— jestvujúca konštrukcia			
— POZN:			
Jestvujúca stropná konštrukcia:			
Sondy jectiv. konštrukcií stropov a podláh budú vykonané v ďalšom stupni PD. Jestv.podlah.krytina bude odstránená a podlahová konštrukcia vybúraná na potrebnú hrúbku. Hrúbky nových podlahových vrstiev budú upresnené na základe sond.			

SKLADBY PODLÁH

STROPY		STRECHY	
St1 MONTOVANÝ STROP YTONG na kóte +9,605		S1 SEDLOVÁ STRECHA	
— omietka		— krytina RHEINZINK	
— montovaný strop YTONG	220mm	— plné debnenie	24mm
— parozábarana		— kontralaty	50mm
— tepelná izolácia NOBASIL SPS	200mm	— poistná hydroizolácia	
— PE fólia		— krokvy	
— betónová mazanina	50mm		
— protiprašný náter			
St2 DREVENÝ TRÁMOVÝ STROP na kóte + 9,390		S2 PLOCHÁ STRECHA	
— doska rigidur	20mm	— štrkový zásyp frakcie 16-32mm	50mm
— drevený základ	20mm	— separačná vrstva	
— drevené trámy		— difúzne otvorená textília odolná voči UV žiareniu	3,1mm
— tepelná izolácia NOBASIL SPS /medzi trámami/	200mm	— tep. izolácia NOBASIL SPS	200mm
— PE fólia		— polymérová živčná hydroizolácia	
— betónová mazanina	50mm	— ľahčený betón v spáde 60-150mm	
— protiprašný náter		— železobetónová stropná konštrukcia	200mm
S3 EXTERIÉROVÁ DLAŽBA GRES-terasa /blok C na kóte +2,960/			
— dlaždice - gres /mrazuvzdorné, protišmykové/	10mm		
— vodoizolačné lepidlo /UNIFIX/	2mm		
— betónová mazanina	55mm		
— hydroizolácia FATRAFOL /obojsstranne TATRATEX/			
— tepelnoizolač.dosky Nobasil SPS	160mm		
— PE fólia hr.0,15mm			
— ľahčený betón v spáde	50-200mm		
— jestvujúca stropná konštrukcia			
S4 EXTERIÉROVÁ DLAŽBA GRES-balkón na kóte +6,600			
— dlaždice - gres /mrazuvzdorné, protišmykové/	10mm		
— hydroizolačný náter	2mm		
— betónová mazanina v spáde 1%	40mm		
— extrudovaný polystyrén	20mm		
— zabetónovanie profilovaného plechu hr. 50mm			
- profilovaný plech s výztužou medzi vlnami hr. 50mm			
- oceľové nosníky prierezu I 140			
— extrudovaný polystyrén,presietkovať + fasádna omietka	20mm		

POZNÁMKA:
V ĎALŠOM STUPNI PD BUDÚ VYKONANÉ SONDY A ZISTENÉ SKUTOČNÉ SKLADBY PODLAHOVÝCH A NOSNÝCH KONŠTRUKCIÍ. NAVRHOVANÉ SKLADBY SÚ PREDPOKLADANÉ A HRÚBKY VRSTIEV BUDÚ UPRAVENÉ PODĽA ZISTENÝCH SKUTOČNOSTÍ.

POZNÁMKA:
DOKUMENTÁCIA PRE STAVEBNÉ POVOLENIE NENAHRÁDZA REALIZAČNÝ PROJEKT!!!
NEODDELITEĽNOU SÚČASŤOU PROJEKTU JE TECHNICKÁ SPRÁVA. DODÁVATEĽ STAVBY MUSÍ REŠPEKTOVAŤ CELÚ PD. V PRÍPADE ZISTENIA NEDOSTATKOV UPOZORNIŤ GP.
PRÍPADNÉ NEJASNOSTI KONZULTUJTE S PROJEKTANTOM.

**kosi s.r.o.**

AUTORI PROJEKTUIng.arch.Eva Sivoková, Ing. arch. Katarína Košnáčová

ZODP.PROJEKTANTKOSI s.r.o., Ing.arch.Pavel Kosnáč

INVESTOROFFICE DESIGN s.r.o., Červeňova 28, 811 03 Bratislava

NÁZOV STAVBYRekonštrukcia existujúceho objektu

MIESTO STAVBYCintorínska ul. č.20, 811 08 Bratislava I, parc.č.8749, 8750

OBJEKTSO 01 - Polyfunkčný dom

ČASŤArchitektonicko-stavebné riešenie

NÁZOV A ČÍSLO VÝKRESUSKLADBY PODLÁH, STROPOV, STRIECH

15

zodpovedný projektant

MIERKA1:100

DÁTUM02.2013

STUPEŇ PD PSP

